

深圳实验光明学校档案室 装修工程

装饰专业施工图设计

2022年08月

深圳市清华苑建筑与规划设计研究有限公司

TSINGHUA-YUAN ARCHITECTURE AND PLANNING DESIGN AND RESEARCH LTD. SHENZHEN

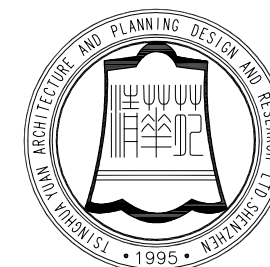



图 纸 目 录

序号	图 纸 名 称	图纸编号	规格
01	图纸目录		A2
02	施工图设计说明	装饰建施01	A2
03	施工工艺做法说明	装饰建施02	A2
04	材料目录清单	装饰建施03	A2
05	档案室原始平面图	装饰建施04	A2
06	档案室平面布置图	装饰建施05	A2
07	档案室天花布置图	装饰建施06	A2
08	档案室地面铺装图	装饰建施07	A2
09	档案室立面图(一)	装饰建施08	A2
10	档案室立面图(二)	装饰建施09	A2
11	档案室阳台立面图	装饰建施10	A2
12	大样图(一)	装饰建施11	A2
13	大样图(二)	装饰建施12	A2
14	大样图(三)	装饰建施13	A2
15			A2
16			A2
序号	图 纸 名 称	图纸编号	规格
31			A2
32			A2
序号	图 纸 名 称	图纸编号	规格
61			A3
62			A3
84			
85			
86			
87			
88			
89			
90			

会		签		栏	
总 图					
建 筑					
结 构					
电 气		吴家坤			
给 排 水		周永强			
暖通/燃气					
特别告示：本套图纸须经国家有关部门批准后方可施工， 不可按图纸（含CAD文件）量取尺寸；未经许可，不得擅用。					
版 次		第 1 版			
版次及修改说明：					
专项章					
注册师章					
出图章					
日 期 DATE		2022-06			
设 计 DESIGN		钟庆辉			
制 图 DRAWING		钟庆辉			
校 对 CHECK		黄强			
审 核 VERIFICATION		黄瑞言			
专业负责人 DISCIPLINE DIRECTOR		陈飞			
项目负责人 PROJECT DIRECTOR		陈飞			
审 定 APPROVAL		李念中			
建设单位 CLIENT		深圳实验学校			
项目名称 PROJECT					
子项目名称 SUB PROJECT					
项目代号 PROJECT NO.		20222304			
图 名 DRAWING TITLE		图纸目录 深圳实验光明学校档案室装修工程			
图 号 DRAWING NO.					
深圳市清华苑建筑与规划设计研究有限公司 TSINGHUA-YUAN ARCHITECTURE AND PLANNING DESIGN AND RESEARCH LTD. SHENZHEN					

施工图设计说明

一、设计及施工依据：

- 甲方提供的最终版施工图纸， 以及现场勘测。
- 由国家建设部颁发的<<建筑装饰装修工程质量验收规范>>中华人民共和国行业标准 GB50210-2018。
- 由国家建设部,技术监督局联合发布的《建筑内部装修设计防火规范》GB 50222-2017。
- 《民用建筑设计统一标准》GB50352-2019。
- 《建筑设计防火规范》GB50016-2014（2018版）。
- 《民用建筑工程室内环境污染控制规范》GB50325-2010（2013年版）。
- 《民用建筑隔声设计规范》GB50118-2010。
- 《建筑地面设计规范》GB50037-2013
- 《建筑内部装修防火施工及验收规范》GB50354-2005
- 《中小学校设计规范》 GB50099-2011

注：1. 以现行国家有关规范、规定、通则以及广东省和深圳市颁布的规范、规定为准
2. 若图纸中出现跟上述技术规范相违背的地方，须以上级国家规范为准。
3. 请建设单位、施工单位、监理单位严格按照当地环保部门要求执行。
4. 本工程为学校建筑，建筑室内环境污染控制等级分类按Ⅰ类民用建筑工程控制。

二、设计规模及范围：

- 本工程为深圳实验光明学校档案室装修工程
 - 综合楼四层档案室：档案室原学生活动室,面积为41.6m²（已装修,原有的装修不做任何改动,保持原样,拆除天花消防喷淋）.本次设计为天花、地面、增设防盗门，窗户及阳台增设防盗网
 - 本装饰工程设计为室内装饰、电气

三、设计标高和定位及其它：

- 本装饰工程设计相对标高±0.000为建筑装饰完成标高,相对与原建筑标高，根据不同地面装饰材料相应地提高，定位详见各部分施工图。
- 本设计尺寸均为完成面尺寸，现场如有较小出入，可适当调整。
- 本设计所注尺寸以毫米为单位，标高以米计。

四、防火设计说明：

- 本工程建筑分类为多层公共教育建筑。
- 本工程设计遵循原建筑设计的防火分区、防烟分区、人员疏散等各项防火措施：
- 消火栓、喷淋、烟感、防火门等位置，除注明外以建筑蓝图为准
- 室内装饰不改变原消防设计（包括安全出口、疏散走道、防火分区、水电暖通专业专业消防部分）如有改动，需原建筑设计审核；消防栓不应被装饰物遮蔽；
- 消火栓门上的标志图形应规范，颜色鲜明、醒目
- 有关防火分区，本图纸原则上遵守原有建筑设计院报审后的消防分区。
- 本工程执行现行国家标准《建筑内部装修设计防火规范》GB50222-2017版中对装修材料的燃烧性能等级要求的相关规定：

五、 图纸说明：

- 此施工图包含装修部分、给排水部分、强弱电部分，消防部分由专业消防公司提供图纸并符合相关规范规定。
- 本图所示与墙、柱等相对尺寸为控制尺寸，标高、位置、尺寸必须现场放线而定，而且须由设计人员认定后方可施工。
- 所有图例尺寸查核与现有差距，或与图例有区别时，施工者必须与技术人员联系，做尺寸修正或修正方案，以补充或变更设计图例为最新施工图。
- 标高均为装饰层面标高，天花标高为从本层地面起算的相对标高。
- 天花部分须完成设备施工和照明施工。

- 所有隐蔽工程木作部分均按国家有关规定刷防火，防腐漆。防火涂料应到消防部门指定的销售点购买，并附有质量检测报告后方可封闭。
- 本工程选用材料必须由业主于设计师共同认可并符合国家有关建筑装饰材料有害物质限量标准的规定。
- 本施工图中与空调、电器、给排水、消防有冲突之处，需协调各专业工程现场解决。
- 施工中设计师有权对所有图纸做局部调整（有与业主及建筑师协商同意的基础上）。
- 本工程施工图尺寸以毫米（mm）为单位，标高以米为单位。
- 本工程所用装饰材料必须符合环保要求，严禁使用国家明令淘汰的材料。
- 各装饰工序必须严格按国家《建筑装饰装修工程验收规范》执行。

六、 材料说明：

- 本工程采用的油漆、人选板材、涂料、油漆、胶粘剂、防水材料等必须符合环保要求方可使用。
- 防火处理
 - 防火
 - 所有隐蔽木结构部分表面必须涂刷一级饰面型防火涂料。易燃物表面、室内装饰织物表面要进行阻燃处理，使其达到国家防火规范及当地政府颁布的防火规范要求。
 - 所有建筑墙面上开洞、开孔后均采用(A级)不燃材料严密填实；
 - 当照明灯具开关插座等电气设施高温部位靠近木制品或其他非A级燃烧性能材料时，应采取隔热、散热等防火保护措施；灯饰使用材料的防火等级不应低于B1级；

3. 装修施工注意事项

- （1）当照明灯具的高温部位靠近非A级材料时，应采取隔热。散热灯防火保护措施，灯饰使用材料的燃烧性能不应低B1级。
- （2）其他施工工序、工艺应遵循国家有关消防规定。
- （3）天花龙骨根据施工单位及厂家规范施工。
- （4）火灾事故照明和疏散指示标志可采用蓄电池作备用电源，但是连续供电时间不应不于30min。
- （5）配电线路须采取穿金属管保护
- （6）所有装饰材料应满足《民用建筑工程室内环境污染控制规范》GB50325-2010（2013年版）要求。

4. 装饰材料：

- （1）室内装修用水性墙面无机涂料必须符合《室内装饰装修材料内墙涂料中有毒物质限量》GB18582-2008；GB18581-2009
- （2）室内装修的胶粘剂产品必须符合《室内装饰装修材料胶粘剂中有毒物质限量》GB18583-2008；
- （3）聚氯乙烯卷材地板必须符合《室内装饰装修材料聚氯乙烯卷材地板中有毒物质限量》GB18586-2001；
- （4）室内用水性阻燃剂、防水剂、防腐剂等水性处理剂必须符合《民用建筑工程室内环境污染控制规范GB50325-2010（2013版）；
- （5）各类木家具产品必须符合《室内装饰装修材料木家具中有毒物质限量》GB18584-2001；若国家颁布最新相关技术规范须以最新规范为准。

5. 其他

- （1）本施工图原有铝扣板吊顶不拆除
- （2）档案室地面密集柜地面轨道做法由专业厂家深化及安装定位

会 签 栏		
总 图		
建 筑		
结 构		
电 气	吴家坤	
给 排 水	周永强	
暖通/燃气		
特别告示：本套图纸须经国家有关部门批准后方可施工，不可按图纸（含CAD文件）量取尺寸；未经许可，不得擅用。		
版 次	第 1 版	
版次及修改说明：		
专项章		
注册师章		
出图章		
日 期 DATE	2022-06	
设 计 DESIGN	钟庆辉	
制 图 DRAWING	钟庆辉	
校 对 CHECK	黄强	
审 核 VERIFICATION	黄瑞言	
专业负责人 DISCIPLINE DIRECTOR	陈飞	
项目负责人 PROJECT DIRECTOR	陈飞	
审 定 APPROVAL	李念中	
建设单位 CLIENT	深圳实验学校	
项目名称 PROJECT		
子项目名称 SUB PROJECT		
项目代号 PROJECT NO.	20222304	
图 名 DRAWING TITLE	施工图设计说明 深圳实验光明学校档案室装修工程	
图 号 DRAWING NO.	装饰建施01	
深圳市清华苑建筑与规划设计研究院有限公司 TSINGHUA-YUAN ARCHITECTURE AND PLANNING DESIGN AND RESEARCH LTD. SHENZHEN		



施工工艺做法说明

序号	名称	做法说明	厚度	序号	名称	做法说明	厚度	序号	名称	做法说明	厚度
1	纸面石膏板 吊顶	喷白色无机涂料一道 刷白色无机涂料一道 刮白胶腻子找平二遍 双层9.5mm纸面石膏板, 错缝 轻钢次龙骨 轻钢主龙骨 □0钢筋吊杆, 双向吊点, 900-1200 钢筋混凝土板	12	8				15			
2	铝扣板吊顶	特制收边条 铝合金板 配套中龙骨 轻钢主龙骨 □0钢筋吊杆, 双向吊点, 900-1200 钢筋混凝土板	1.0-3.0	9				16			
3	实木防腐地板	专用地板漆两道 20厚实木防腐地板, 板缝用胶黏剂粘铺(板材规格详室内设计, 背面满刷防火防腐涂料) 5厚泡沫衬垫 原有地面	20 5	10				17			
4				11				18			
5				12							
6				13							
7				14							


会 签 栏		
总 图		
建 筑		
结 构		
电 气	吴家坤	
给 排 水	周永强	
暖通/燃气		
特别告示：本套图纸须经国家有关部门批准后方可施工， 不可按图纸（含CAD文件）量取尺寸；未经许可，不得擅用。		
版 次	第 1 版	
版次及修改说明：		
专项章		
注册师章		
出图章		
日 期 DATE	2022-06	
设 计 DESIGN	钟庆辉	
制 图 DRAWING	钟庆辉	
校 对 CHECK	黄强	
审 核 VERIFICATION	黄瑞言	
专业负责人 DISCIPLINE DIRECTOR	陈飞	
项目负责人 PROJECT DIRECTOR	陈飞	
审 定 APPROVAL	李念中	
建设单位 CLIENT	深圳实验学校	
项目名称 PROJECT		
子项目名称 SUB PROJECT		
项目代号 PROJECT NO.	20222304	
图 名 DRAWING TITLE	施工工艺做法说明 深圳实验光明学校档案室装修工程	
图 号 DRAWING NO.	装饰建施02	
深圳市清华苑建筑与规划设计研究有限公司 TSINGHUA-YUAN ARCHITECTURE AND PLANNING DESIGN AND RESEARCH LTD. SHENZHEN		



材料目录清单


序号	编号	名称	规格	应用区域	防火级别	备注
涂料类						
1	PT-01	石膏板刷白色无机涂料		天花	A	
瓷砖						
石材类						
2						
金属类						
3	CE-01	600×600铝扣板	600×600×1.0mm	天花	A	
木饰面板类						
4	WD-01	实木防腐木地板		地面	B1	


会 签 栏	
总 图	
建 筑	
结 构	
电 气	吴家坤
给 排 水	周永强
暖通/燃气	
特别告示：本套图纸须经国家有关部门批准后方可施工，不可按图纸（含CAD文件）量取尺寸；未经许可，不得擅用。	
版 次	第 1 版
版次及修改说明：	
专项章	
注册师章	
出图章	
日 期 DATE	2022-06
设 计 DESIGN	钟庆辉
制 图 DRAWING	钟庆辉
校 对 CHECK	黄强
审 核 VERIFICATION	黄瑞言
专业负责人 DISCIPLINE DIRECTOR	陈飞
项目负责人 PROJECT DIRECTOR	陈飞
审 定 APPROVAL	李念中
建设单位 CLIENT	深圳实验学校
项目名称 PROJECT	
子项目名称 SUB PROJECT	
项目代号 PROJECT NO.	20222304
图 名 DRAWING TITLE	材料目录清单
图 号 DRAWING NO.	深圳实验光明学校档案室装修工程 装饰建施03

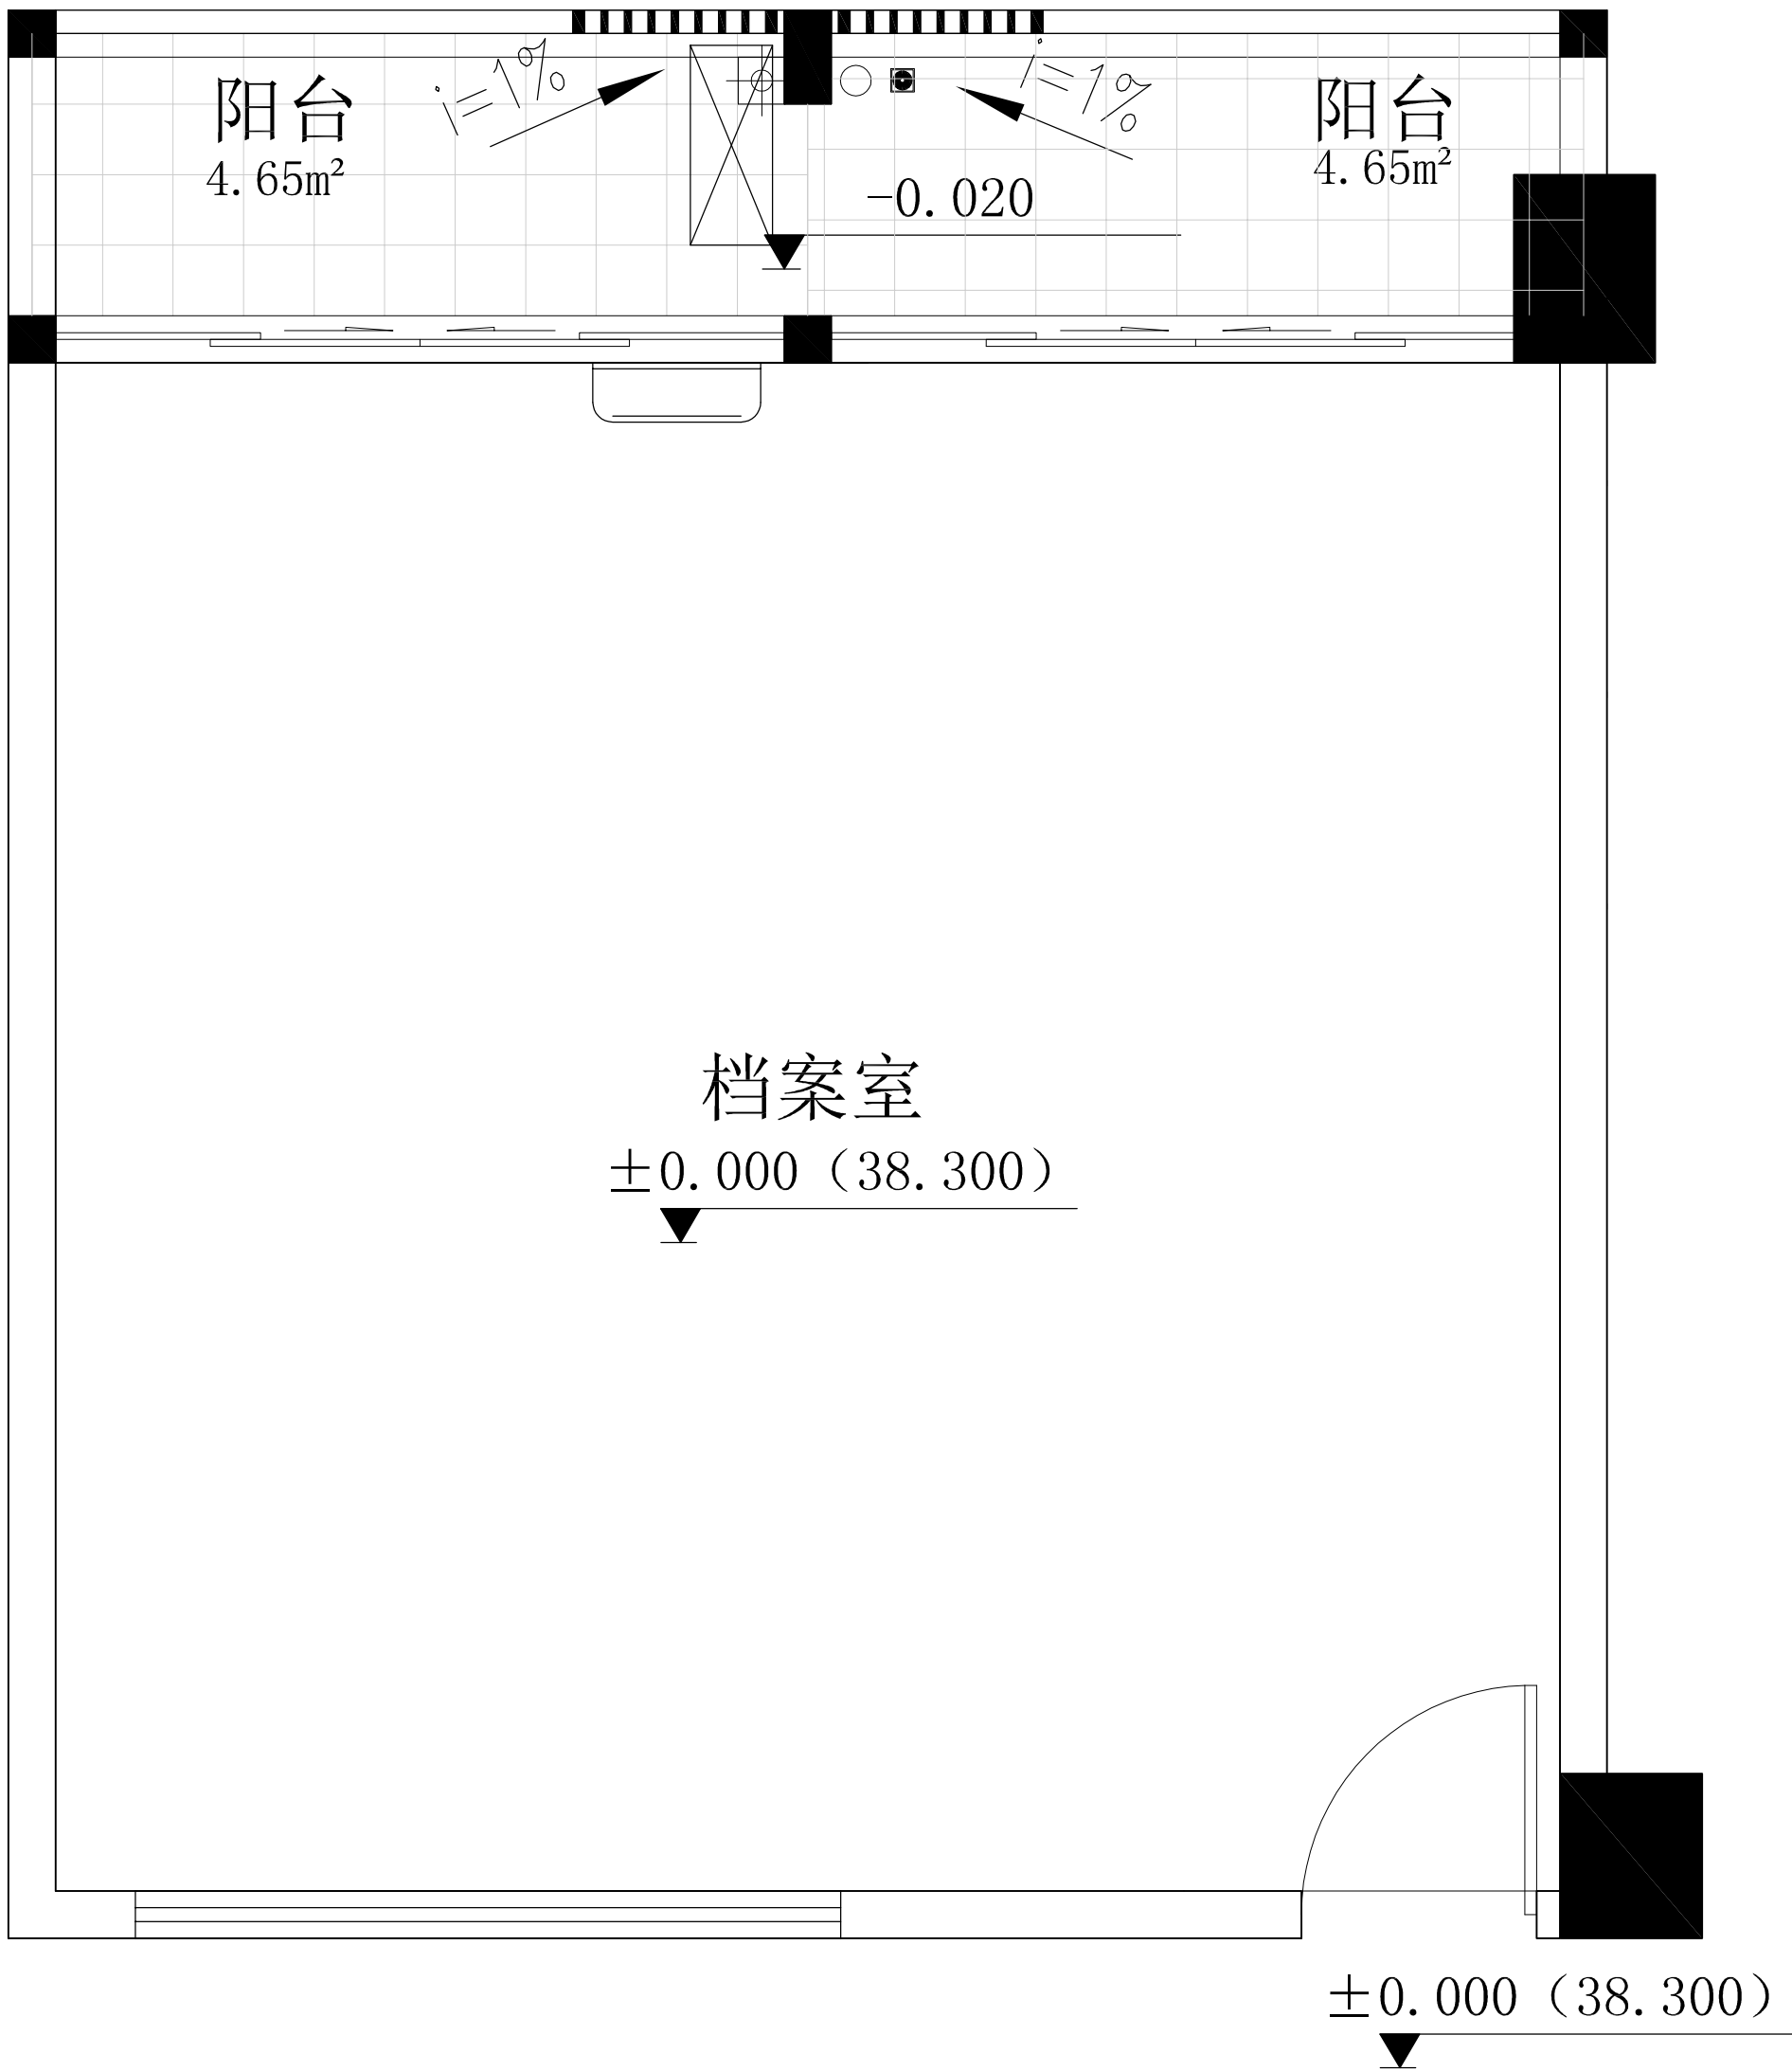

注：原有装修不做任何改动，保持原状，拆除天花消防喷淋


档案室原始平面图 1:30

会		签		栏	
总 图					
建 筑					
结 构					
电 气		吴家坤			
给 排 水		周永强			
暖通/燃气					
特别告示：本套图纸须经国家有关部门批准后方可施工，不可按图纸（含CAD文件）量取尺寸；未经许可，不得擅用。					
版 次		第 1 版			
版次及修改说明：					
专项章					
注册师章					
出图章					
日 期 DATE		2022-06			
设 计 DESIGN		钟庆辉			
制 图 DRAWING		钟庆辉			
校 对 CHECK		黄强			
审 核 VERIFICATION		黄瑞言			
专业负责人 DISCIPLINE DIRECTOR		陈飞			
项目负责人 PROJECT DIRECTOR		陈飞			
审 定 APPROVAL		李念中			
建设单位 CLIENT		深圳实验学校			
项目名称 PROJECT					
子项目名称 SUB PROJECT					
项目代号 PROJECT NO.		20222304			
图 名 DRAWING TITLE		档案室原始平面图 深圳实验光明学校档案室装修工程			
图 号 DRAWING NO.		装饰建施04			
深圳市清华苑建筑与规划设计研究有限公司 TSINGHUA-YUAN ARCHITECTURE AND PLANNING DESIGN AND RESEARCH LTD. SHENZHEN					

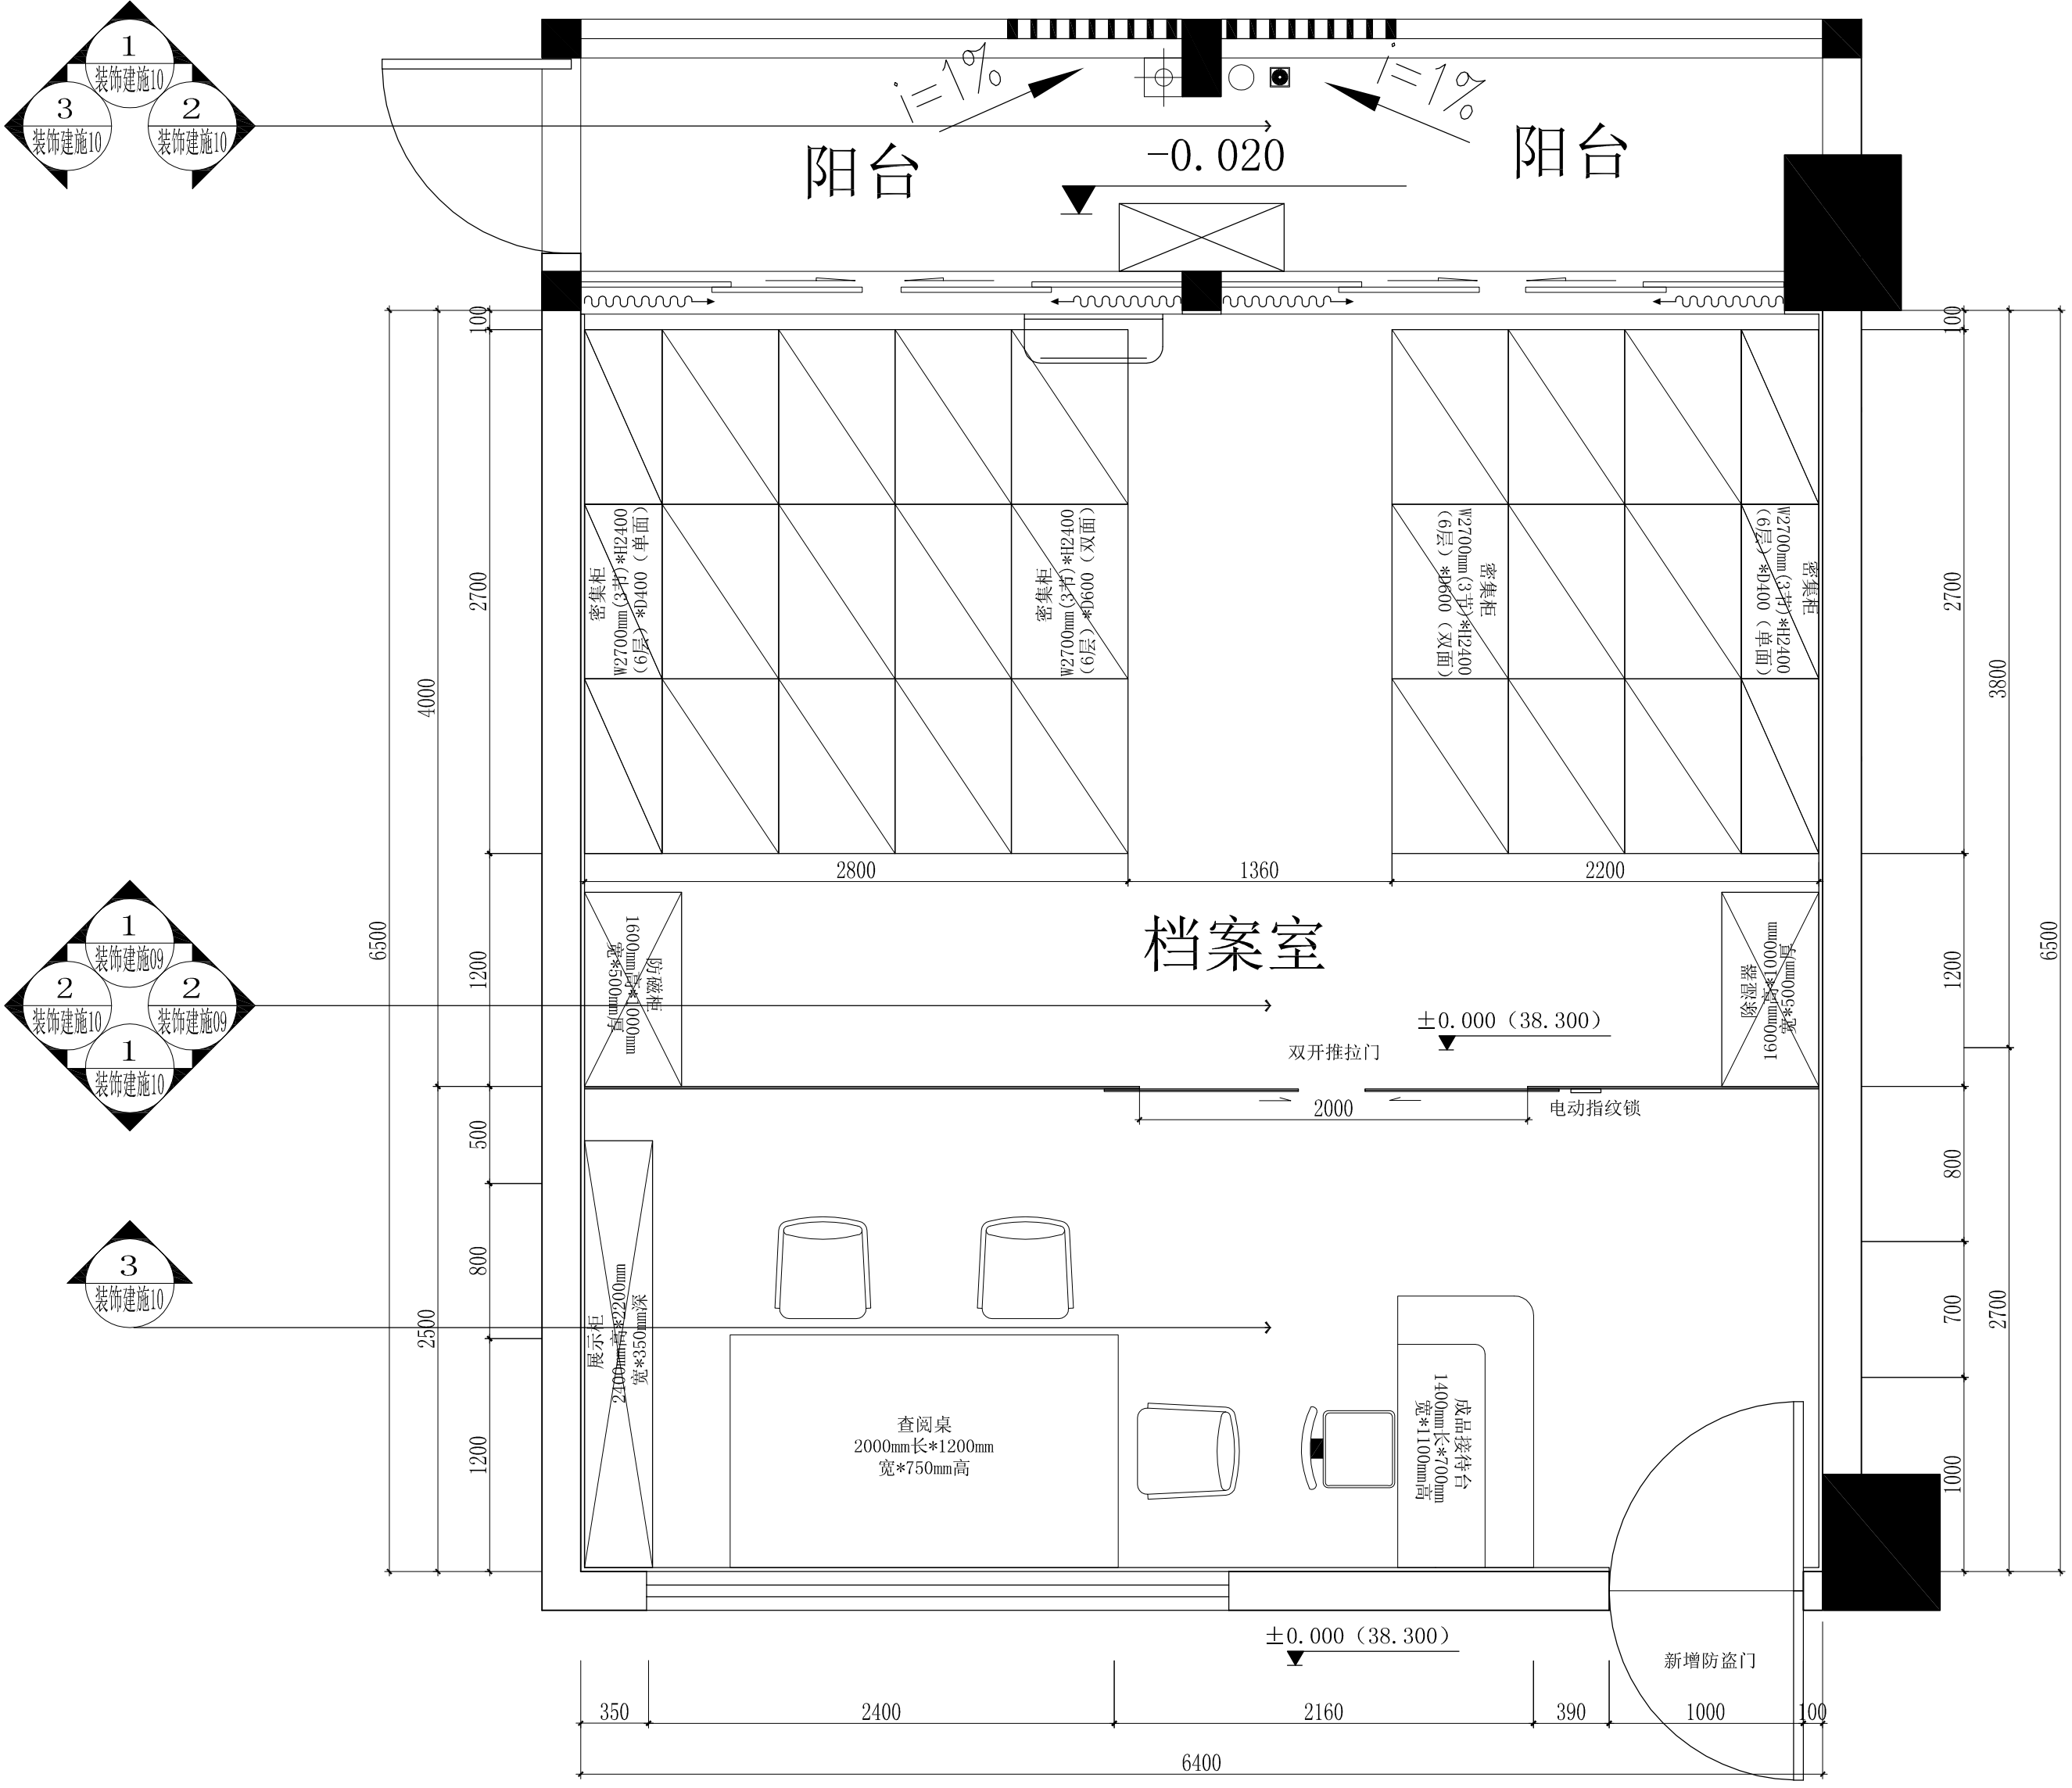


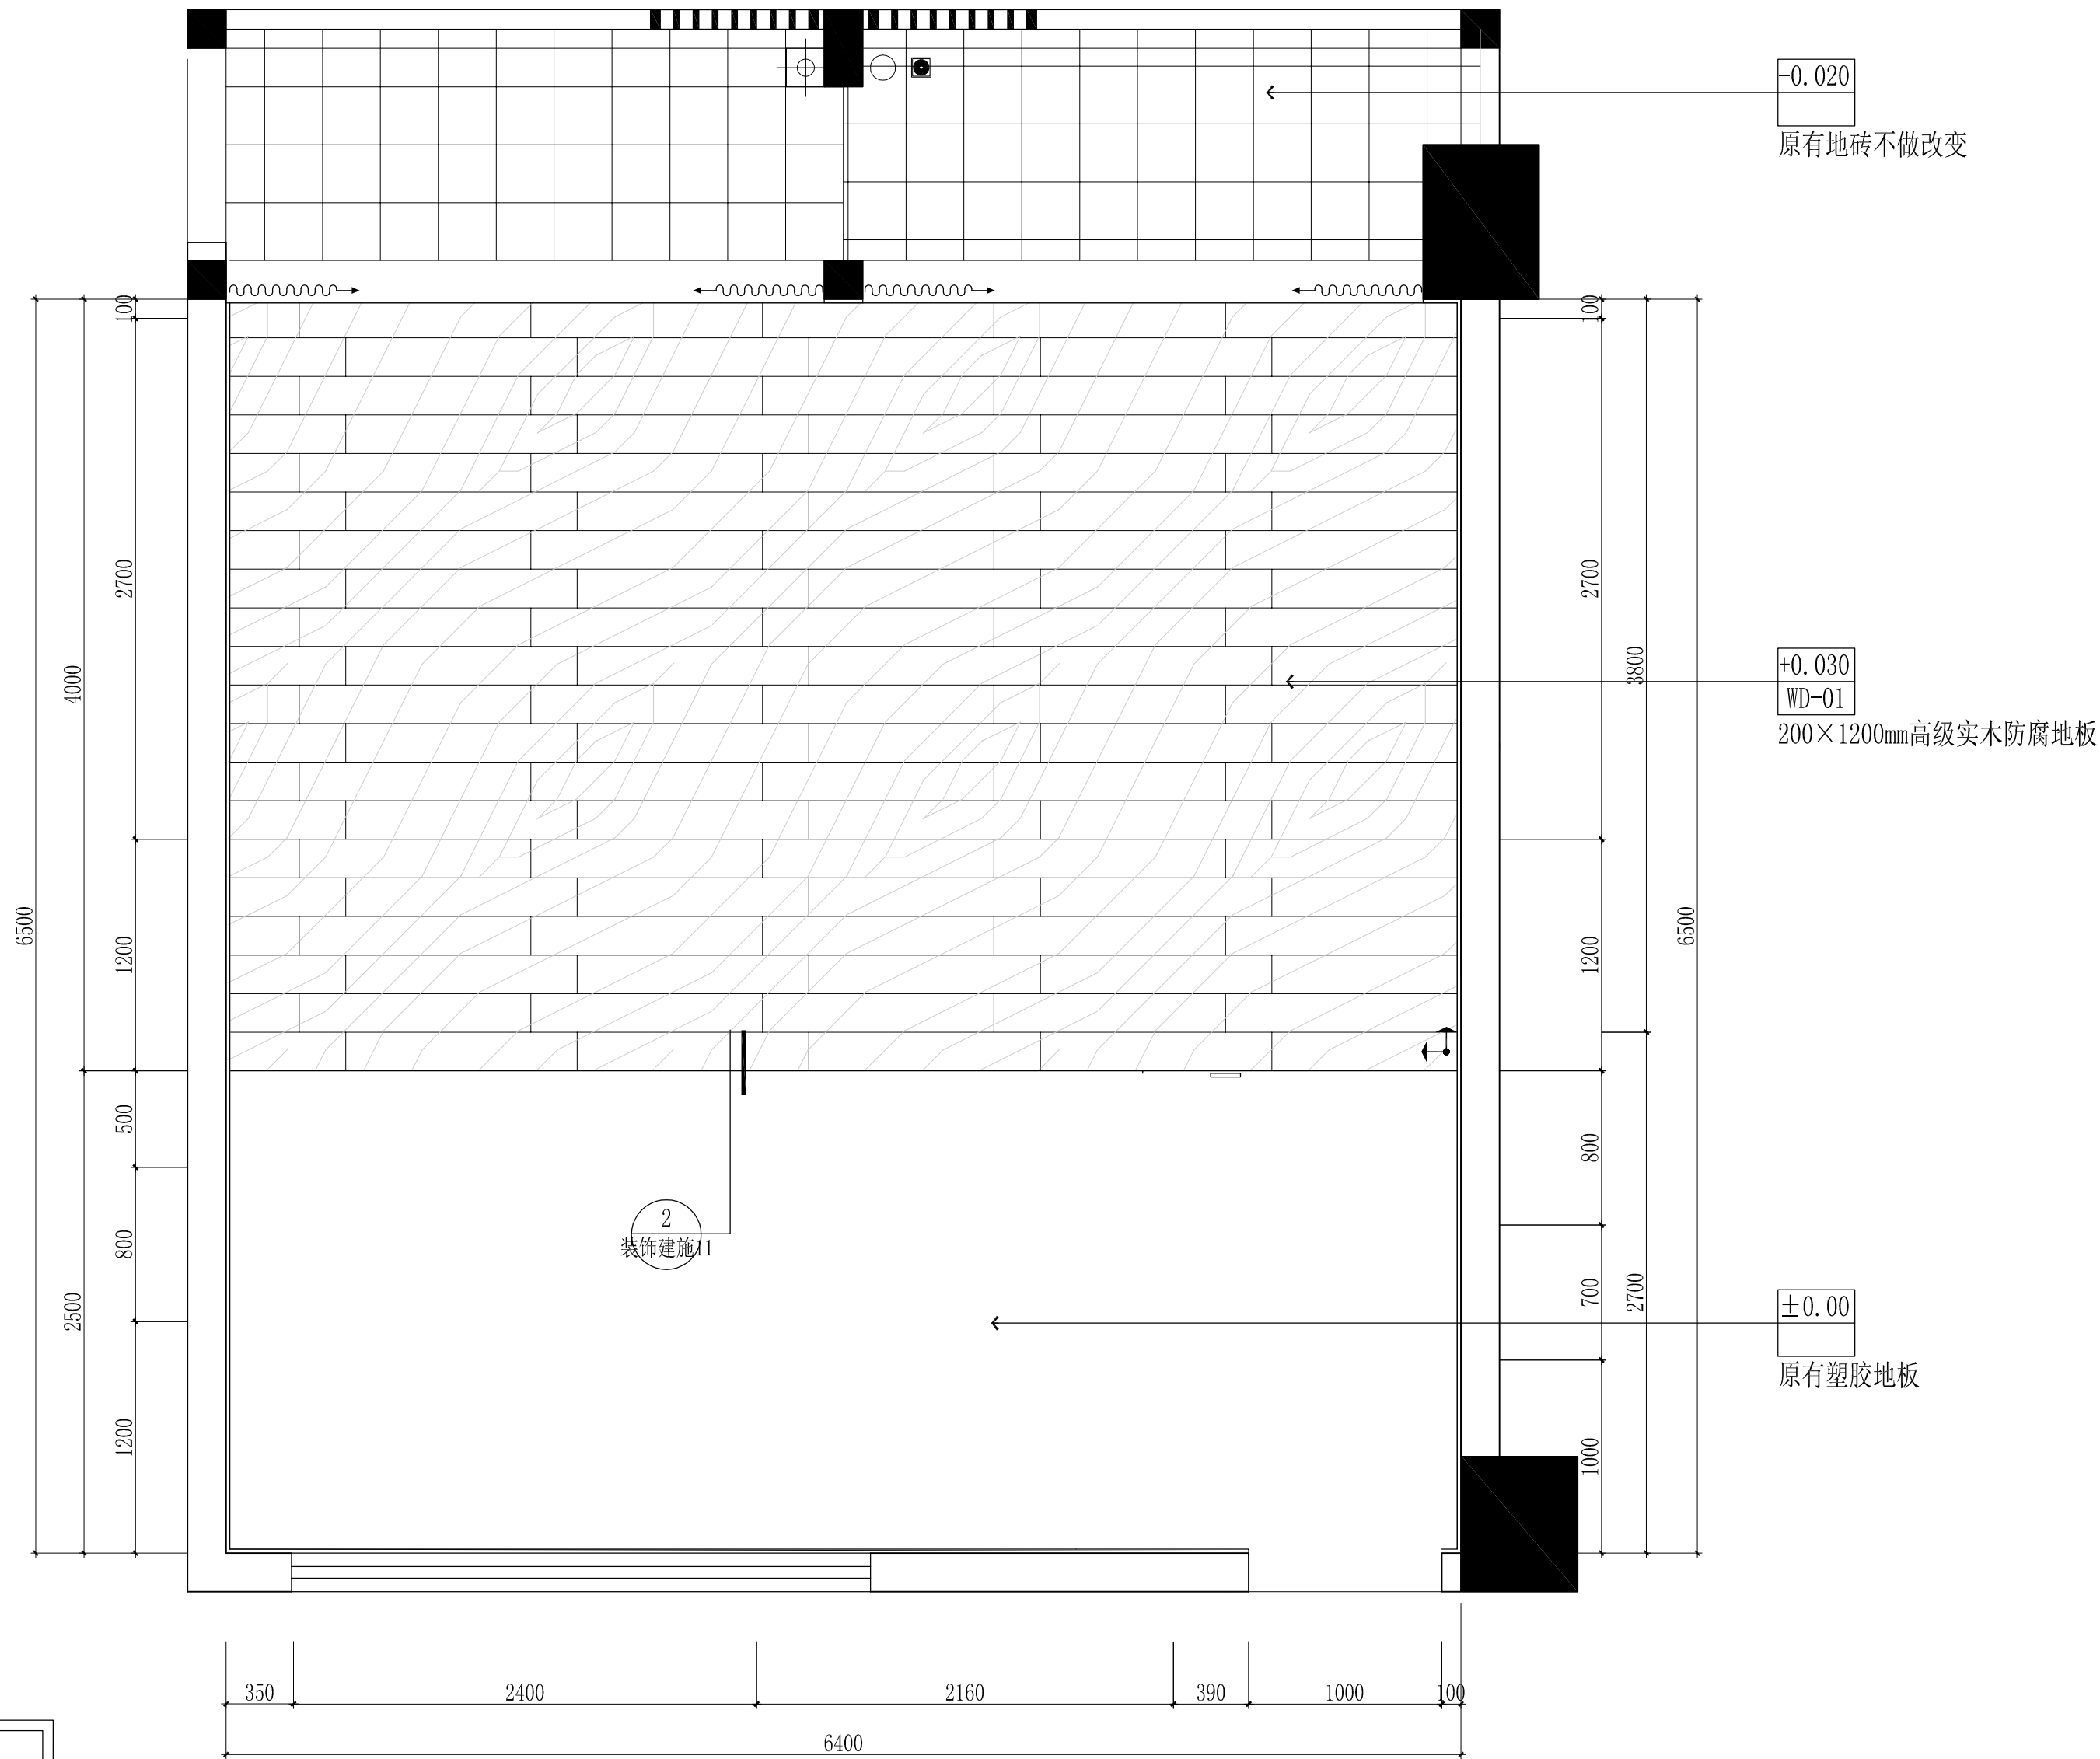
档案室平面布置图 1:30

会 签 栏		
总 图		
建 筑		
结 构		
电 气	吴家坤	
给 排 水	周永强	
暖通/燃气		
特别告示：本套图纸须经国家有关部门批准后方可施工，不可按图纸（含CAD文件）量取尺寸；未经许可，不得擅用。		
版 次	第 1 版	
版次及修改说明：		
专项章		
注册师章		
出图章		
日 期 DATE	2022-06	
设 计 DESIGN	钟庆辉	
制 图 DRAWING	钟庆辉	
校 对 CHECK	黄强	
审 核 VERIFICATION	黄瑞言	
专业负责人 DISCIPLINE DIRECTOR	陈飞	
项目负责人 PROJECT DIRECTOR	陈飞	
审 定 APPROVAL	李念中	
建设单位 CLIENT	深圳实验学校	
项目名称 PROJECT		
子项目名称 SUB PROJECT		
项目代号 PROJECT NO.	20222304	
图 名 DRAWING TITLE	档案室平面布置图 深圳实验光明学校档案室装修工程	
图 号 DRAWING NO.	装饰建施05	
深圳市清华苑建筑与规划设计研究院有限公司 TSINGHUA-YUAN ARCHITECTURE AND PLANNING DESIGN AND RESEARCH LTD. SHENZHEN		

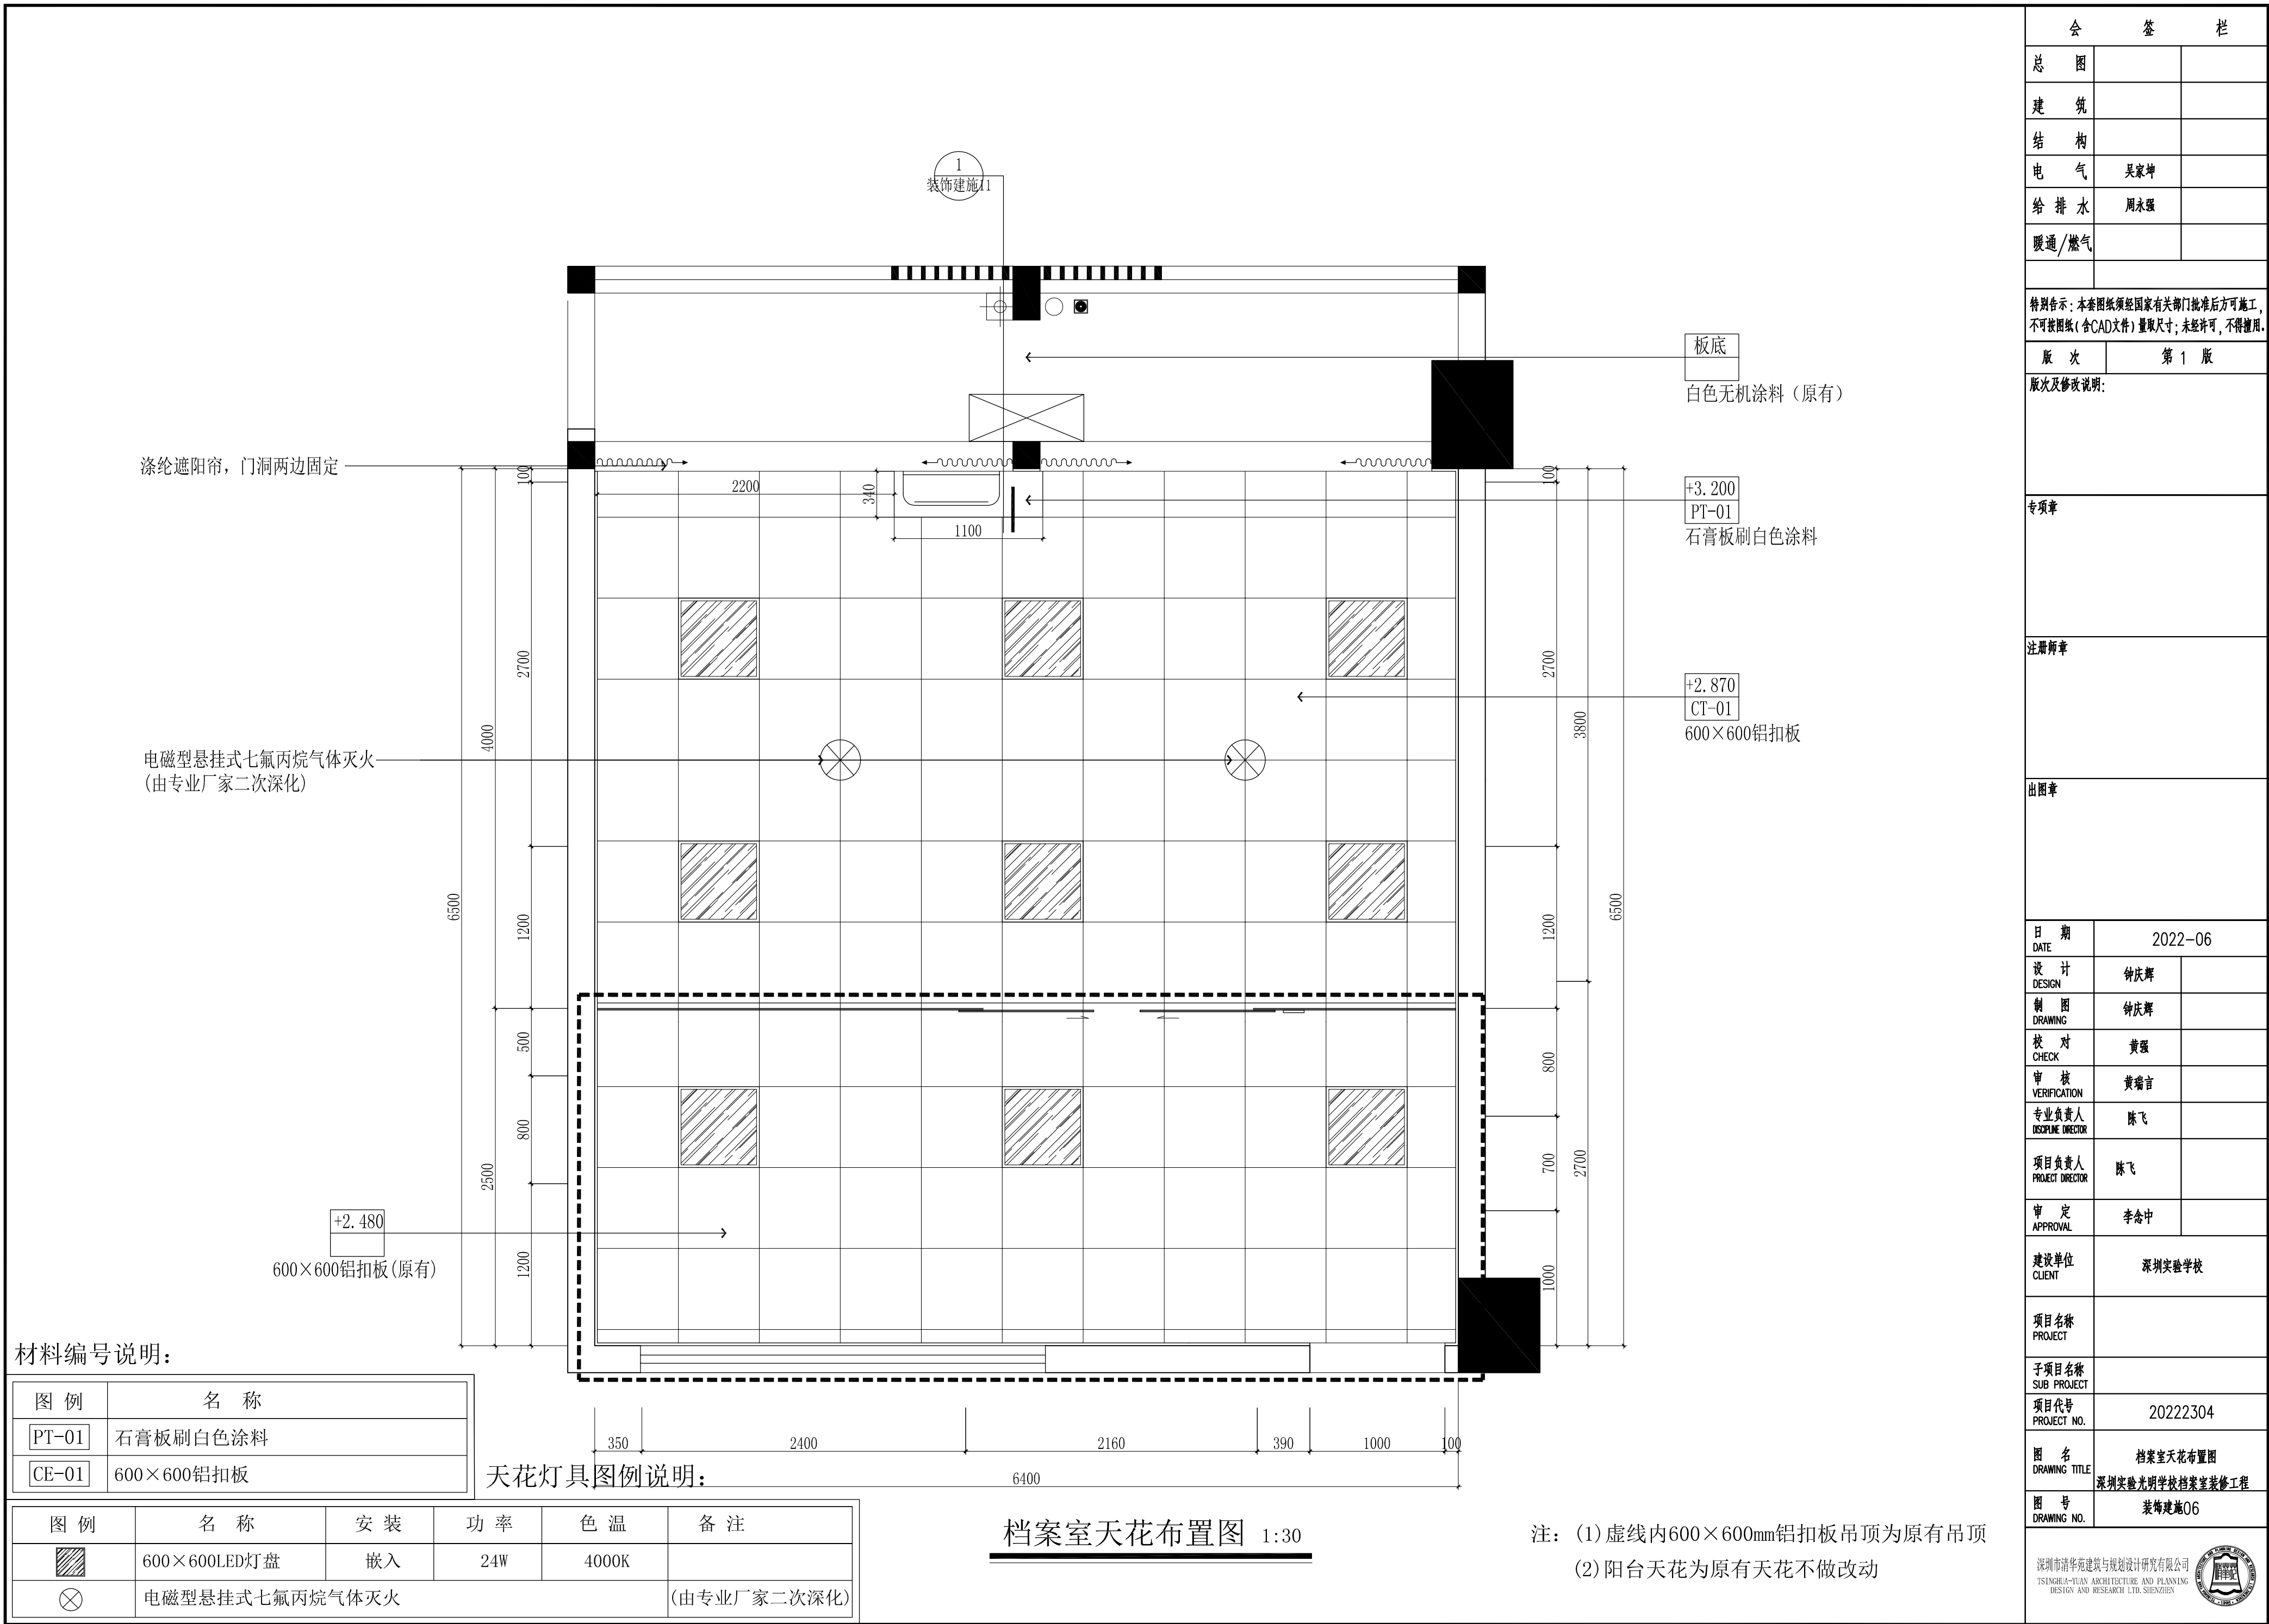

材料编号说明：


图 例	名 称
WD-01	200×1200mm高级实木防腐地板
ST-01	灰色大理石门槛石
	起铺点




档案室地面铺装图 1:30

注：密集柜地面轨道做法由专业厂家深化及安装定位


会 签 栏		
总 图		
建 筑		
结 构		
电 气	吴家坤	
给 排 水	周永强	
暖通/燃气		
特别告示：本套图纸须经国家有关部门批准后方可施工， 不可按图纸（含CAD文件）量取尺寸；未经许可，不得擅用。		
版 次	第 1 版	
版次及修改说明：		
专项章		
注册师章		
出图章		
日 期 DATE	2022-06	
设 计 DESIGN	钟庆辉	
制 图 DRAWING	钟庆辉	
校 对 CHECK	黄强	
审 核 VERIFICATION	黄瑞言	
专业负责人 DISCIPLINE DIRECTOR	陈飞	
项目负责人 PROJECT DIRECTOR	陈飞	
审 定 APPROVAL	李念中	
建设单位 CLIENT	深圳实验学校	
项目名称 PROJECT		
子项目名称 SUB PROJECT		
项目代号 PROJECT NO.	20222304	
图 名 DRAWING TITLE	档案室地面铺装图 深圳实验学校档案室装修工程	
图 号 DRAWING NO.	装饰建施07	
深圳市清华苑建筑与规划设计研究院有限公司 TSINGHUA-YUAN ARCHITECTURE AND PLANNING DESIGN AND RESEARCH LTD. SHENZHEN		

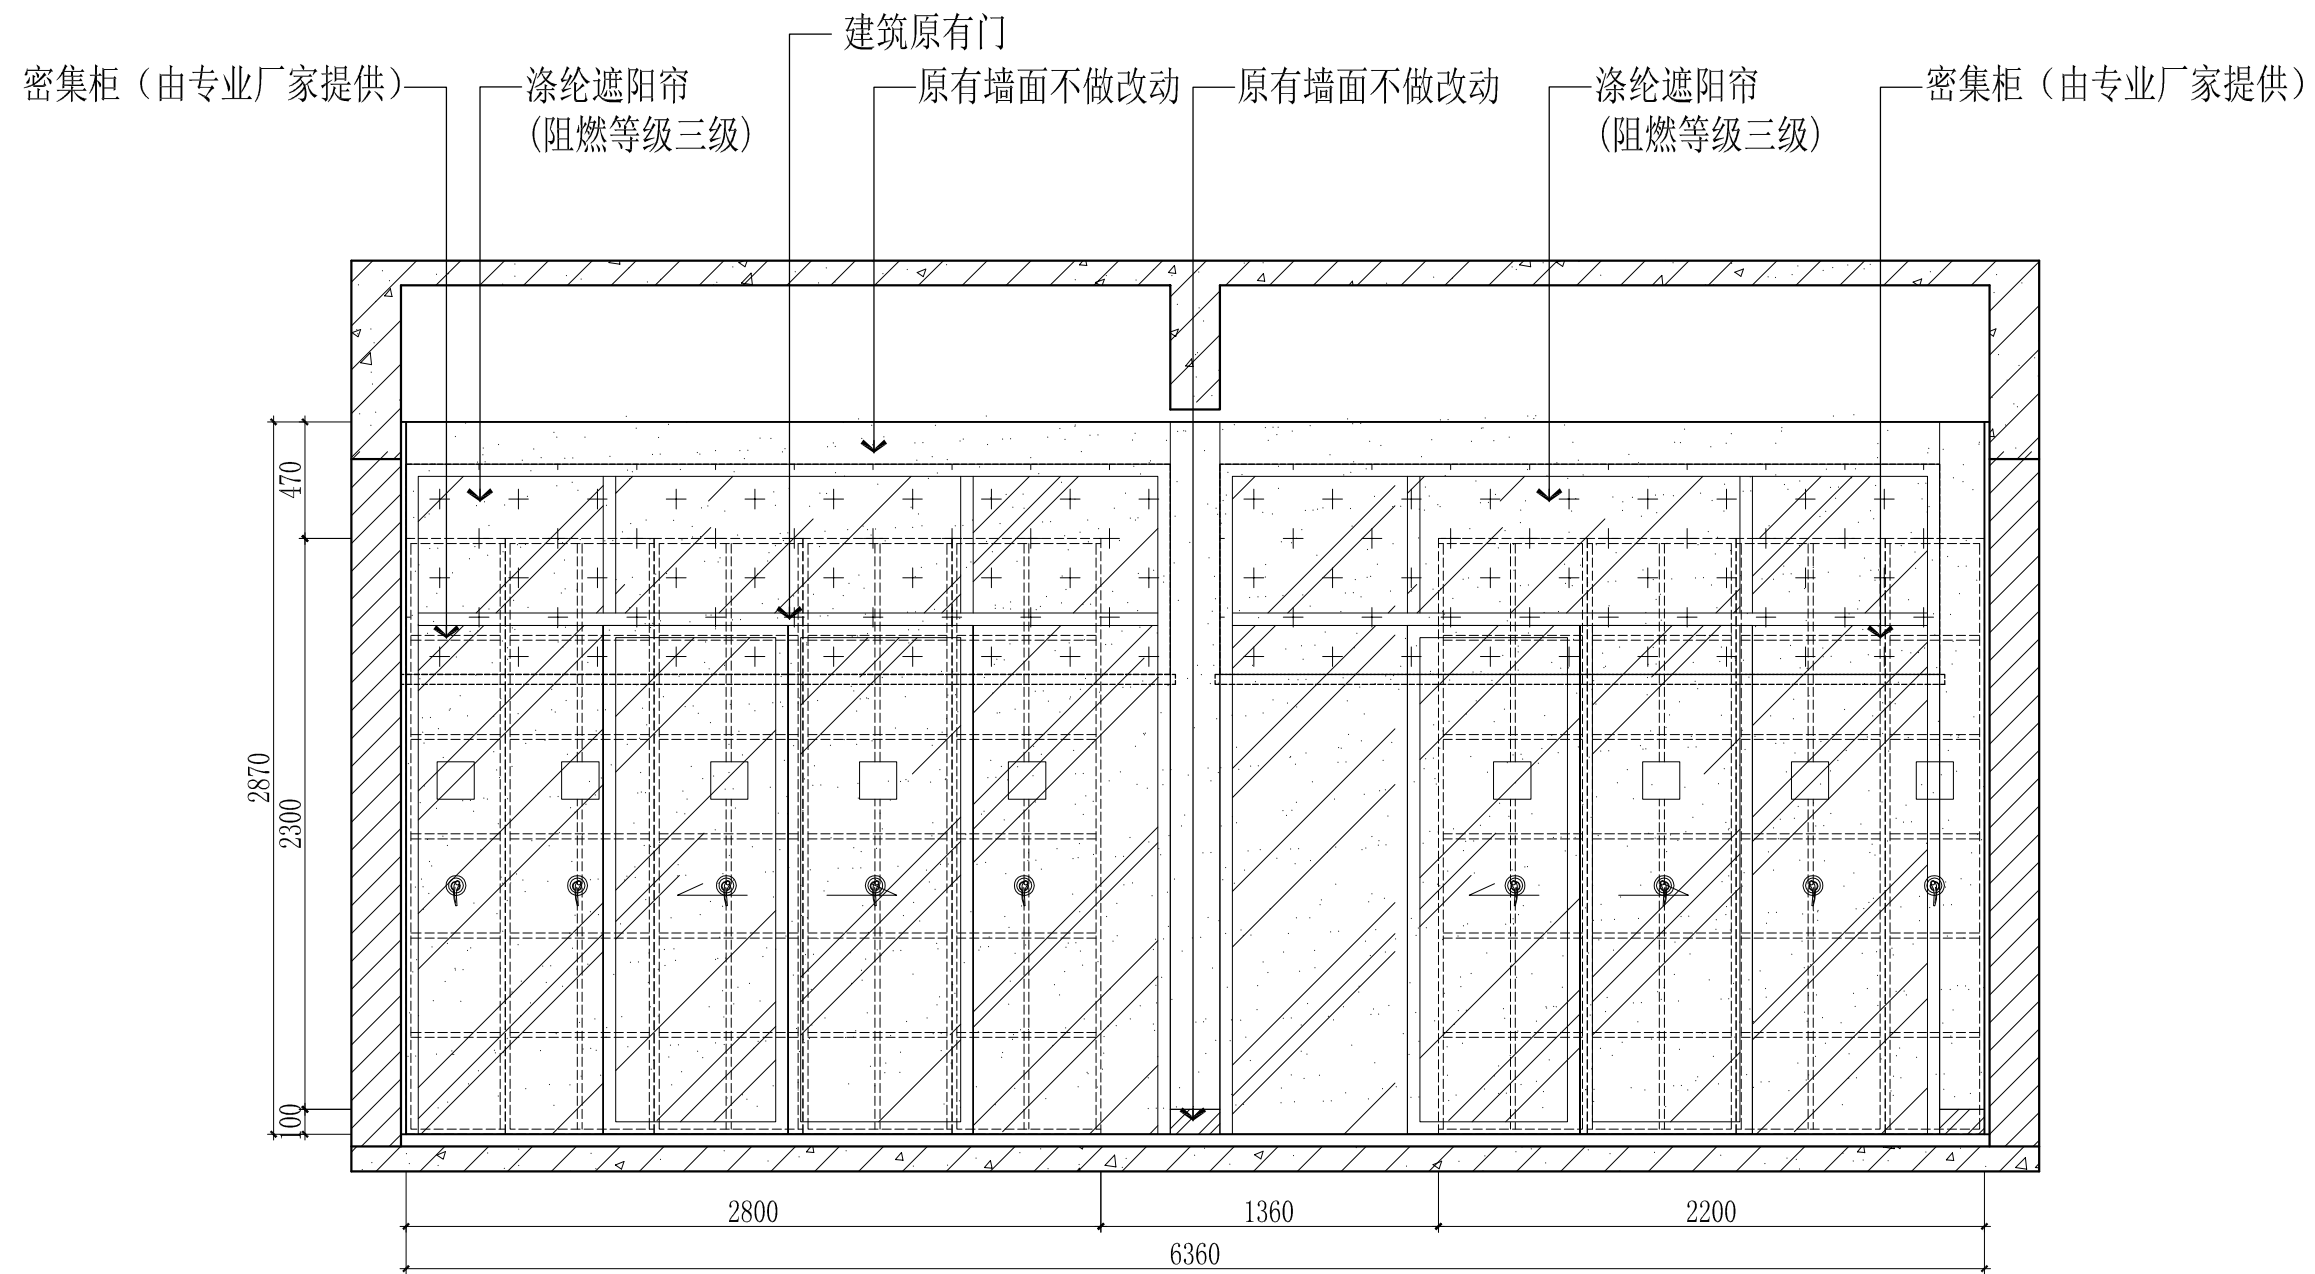


档案室立面图(一) 1:30

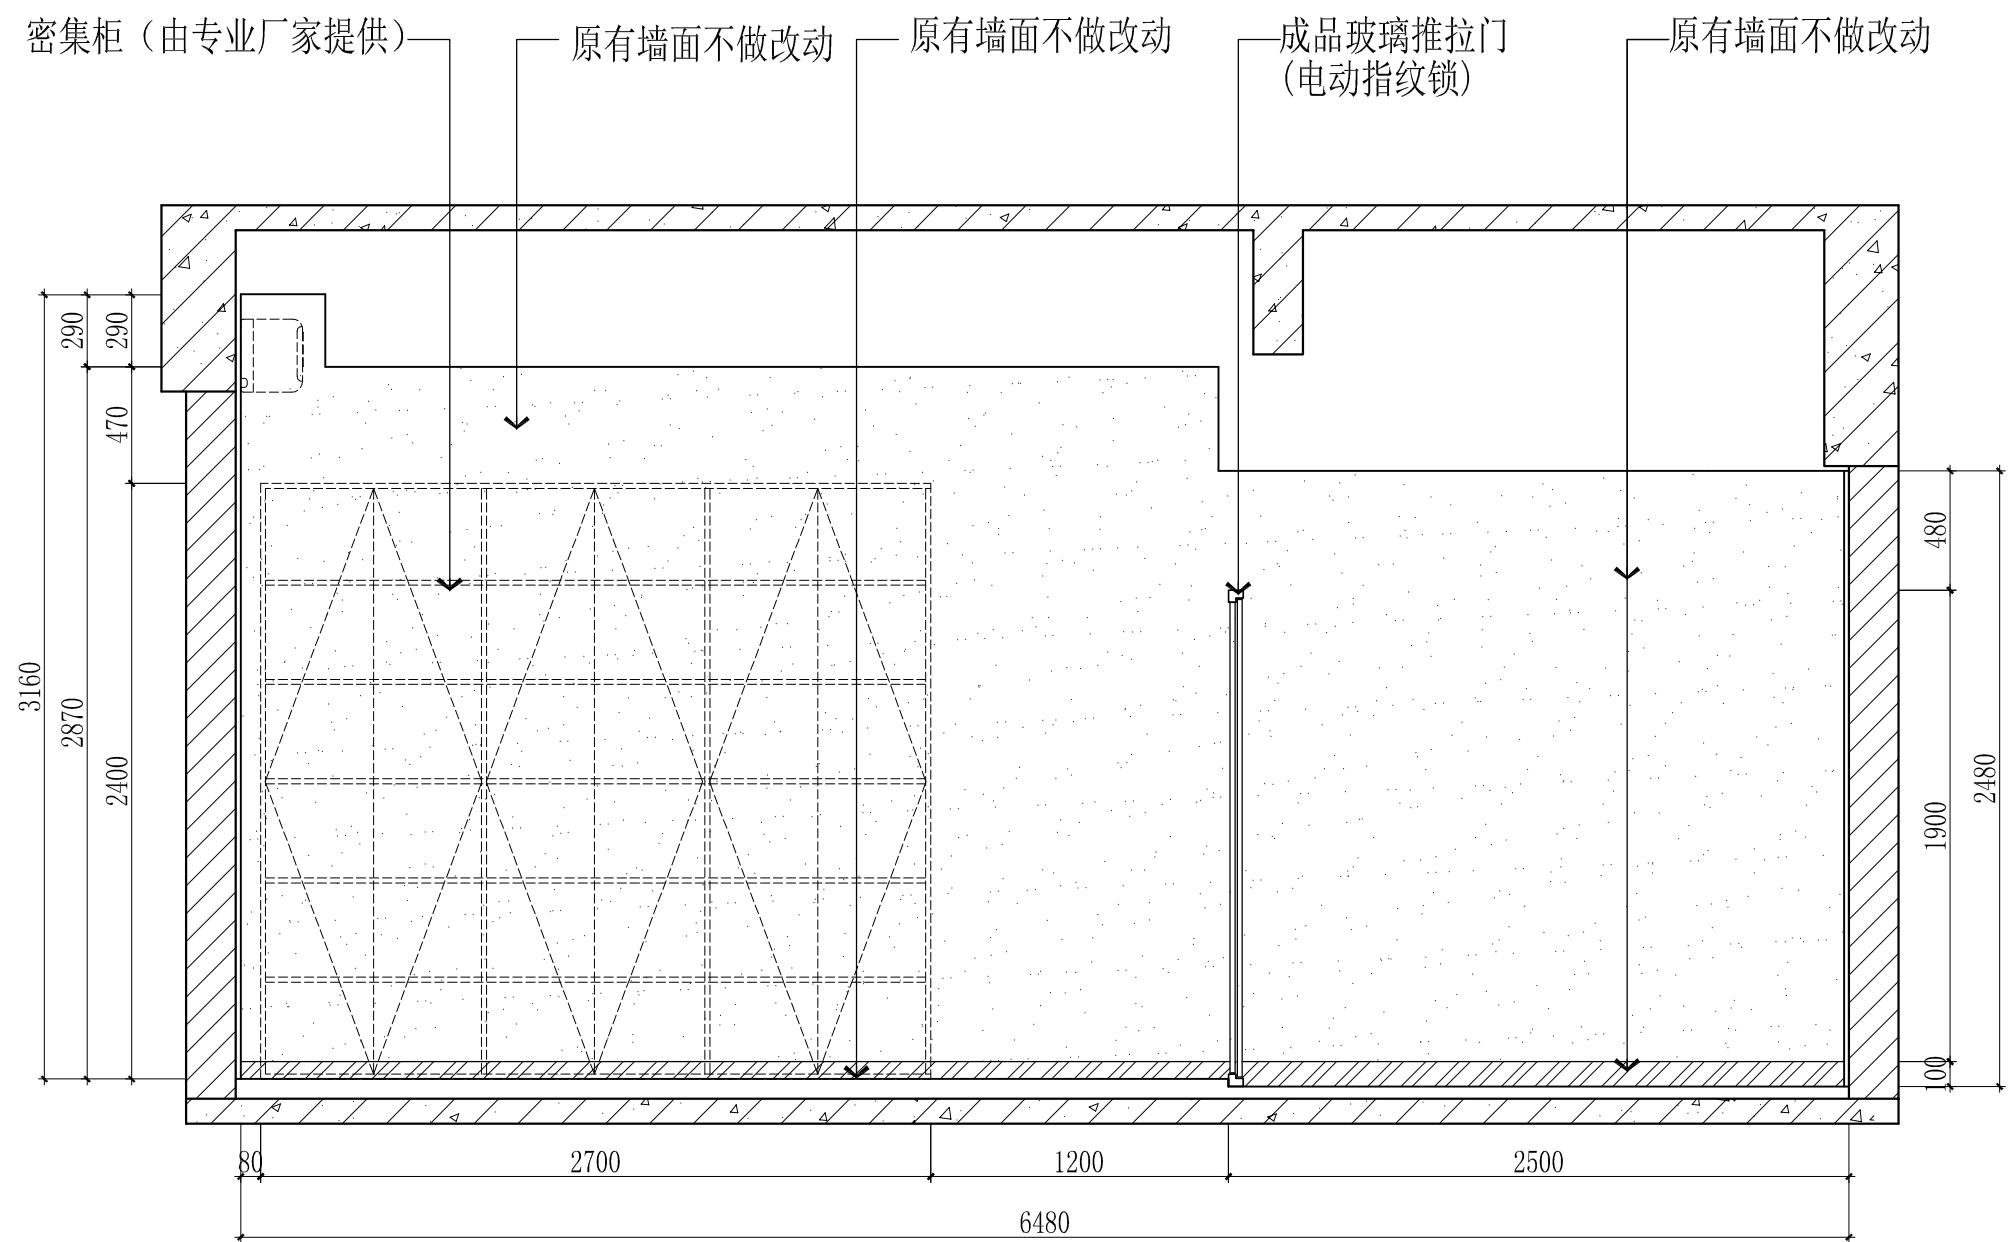


档案室立面图(一) 1:30


会 签 栏		
总 图		
建 筑		
结 构		
电 气	吴家坤	
给 排 水	周永强	
暖通/燃气		
特别告示：本套图纸须经国家有关部门批准后方可施工， 不可按图纸（含CAD文件）量取尺寸；未经许可，不得擅用。		
版 次	第 1 版	
版次及修改说明：		
专项章		
注册师章		
出图章		
日 期 DATE	2022-06	
设 计 DESIGN	钟庆辉	
制 图 DRAWING	钟庆辉	
校 对 CHECK	黄强	
审 核 VERIFICATION	黄瑞言	
专业负责人 DISCIPLINE DIRECTOR	陈飞	
项目负责人 PROJECT DIRECTOR	陈飞	
审 定 APPROVAL	李念中	
建设单位 CLIENT	深圳实验学校	
项目名称 PROJECT		
子项目名称 SUB PROJECT		
项目代号 PROJECT NO.	20222304	
图 名 DRAWING TITLE	档案室立面图(一) 深圳实验光明学校档案室装修工程	
图 号 DRAWING NO.	装饰建施08	
深圳市清华苑建筑与规划设计研究有限公司 TSINGHUA-YUAN ARCHITECTURE AND PLANNING DESIGN AND RESEARCH LTD. SHENZHEN		
		

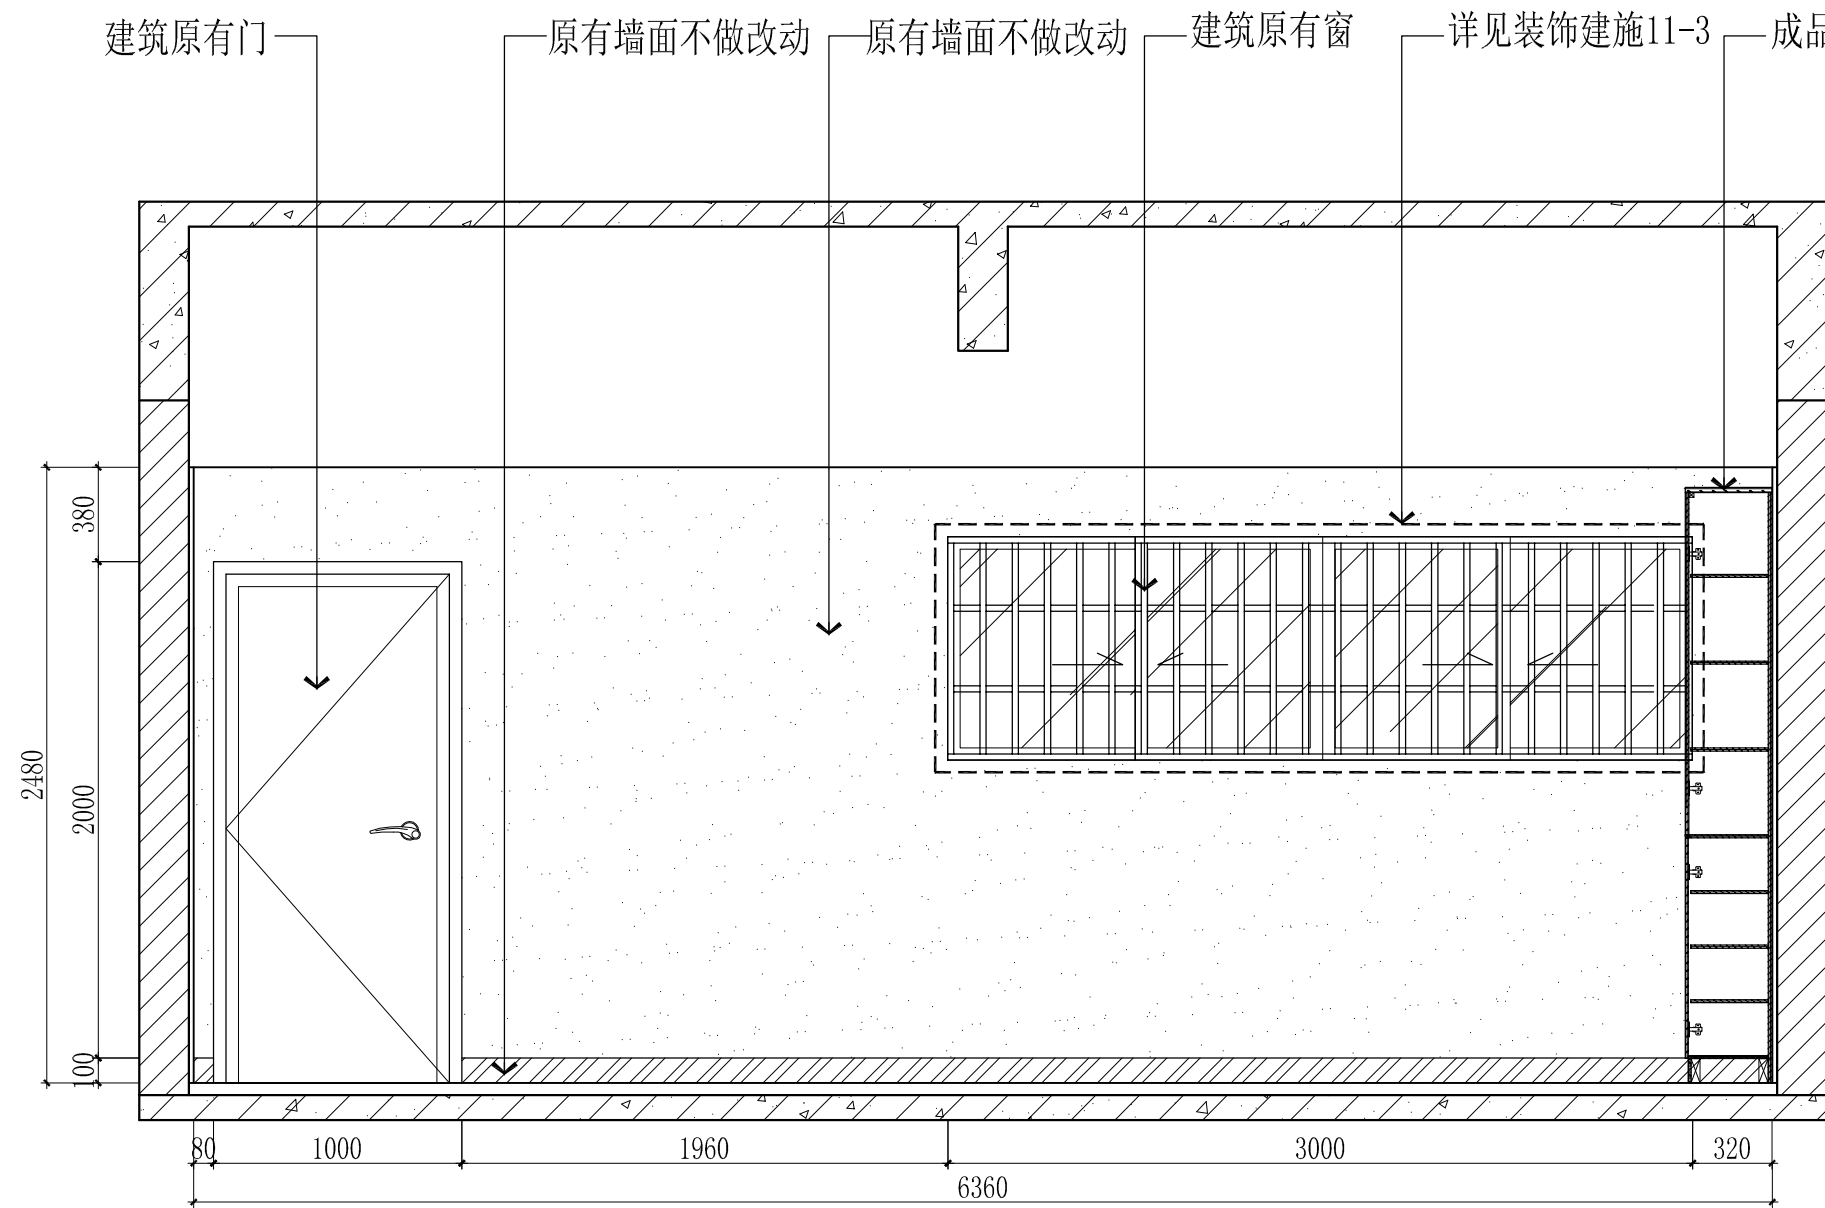


1 档案室立面图(二) 1:30

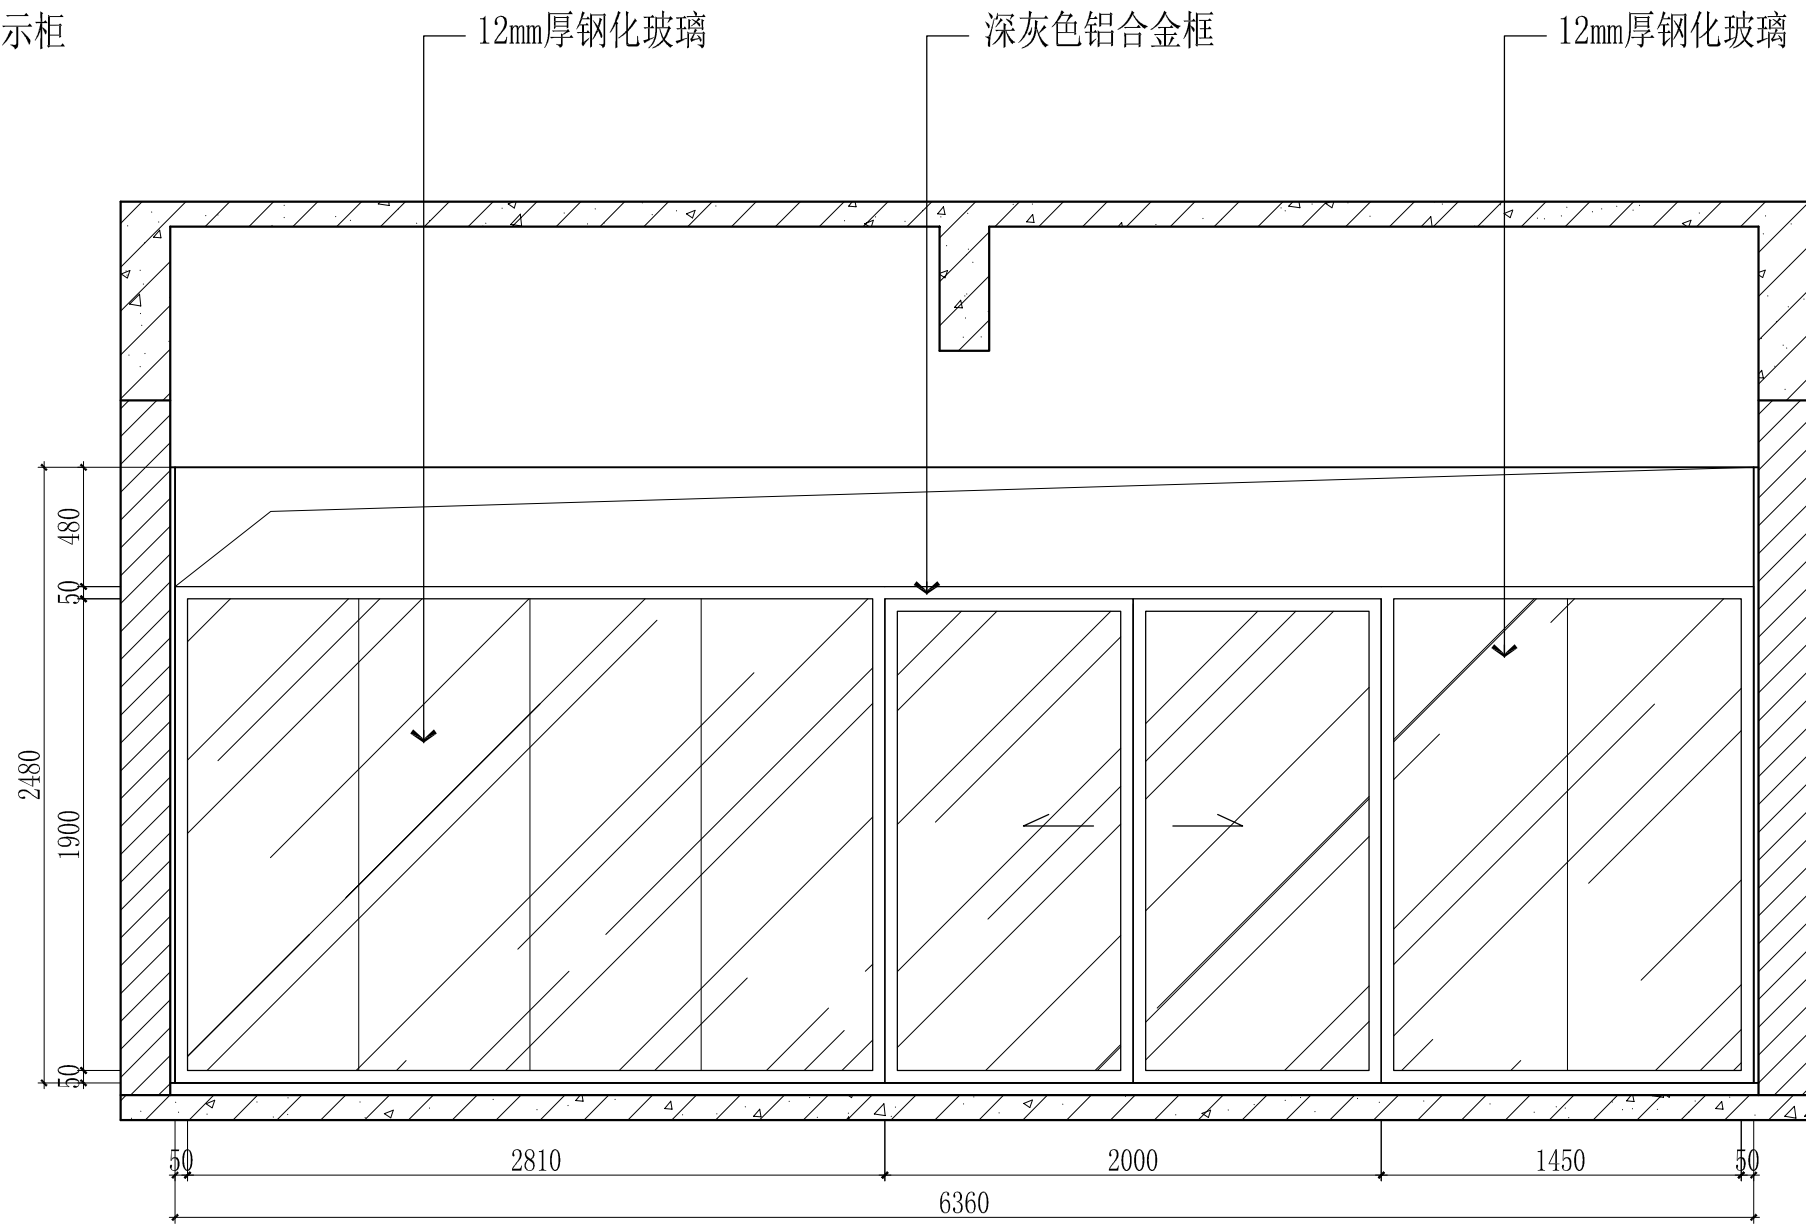


3 档案室立面图(二) 1:30

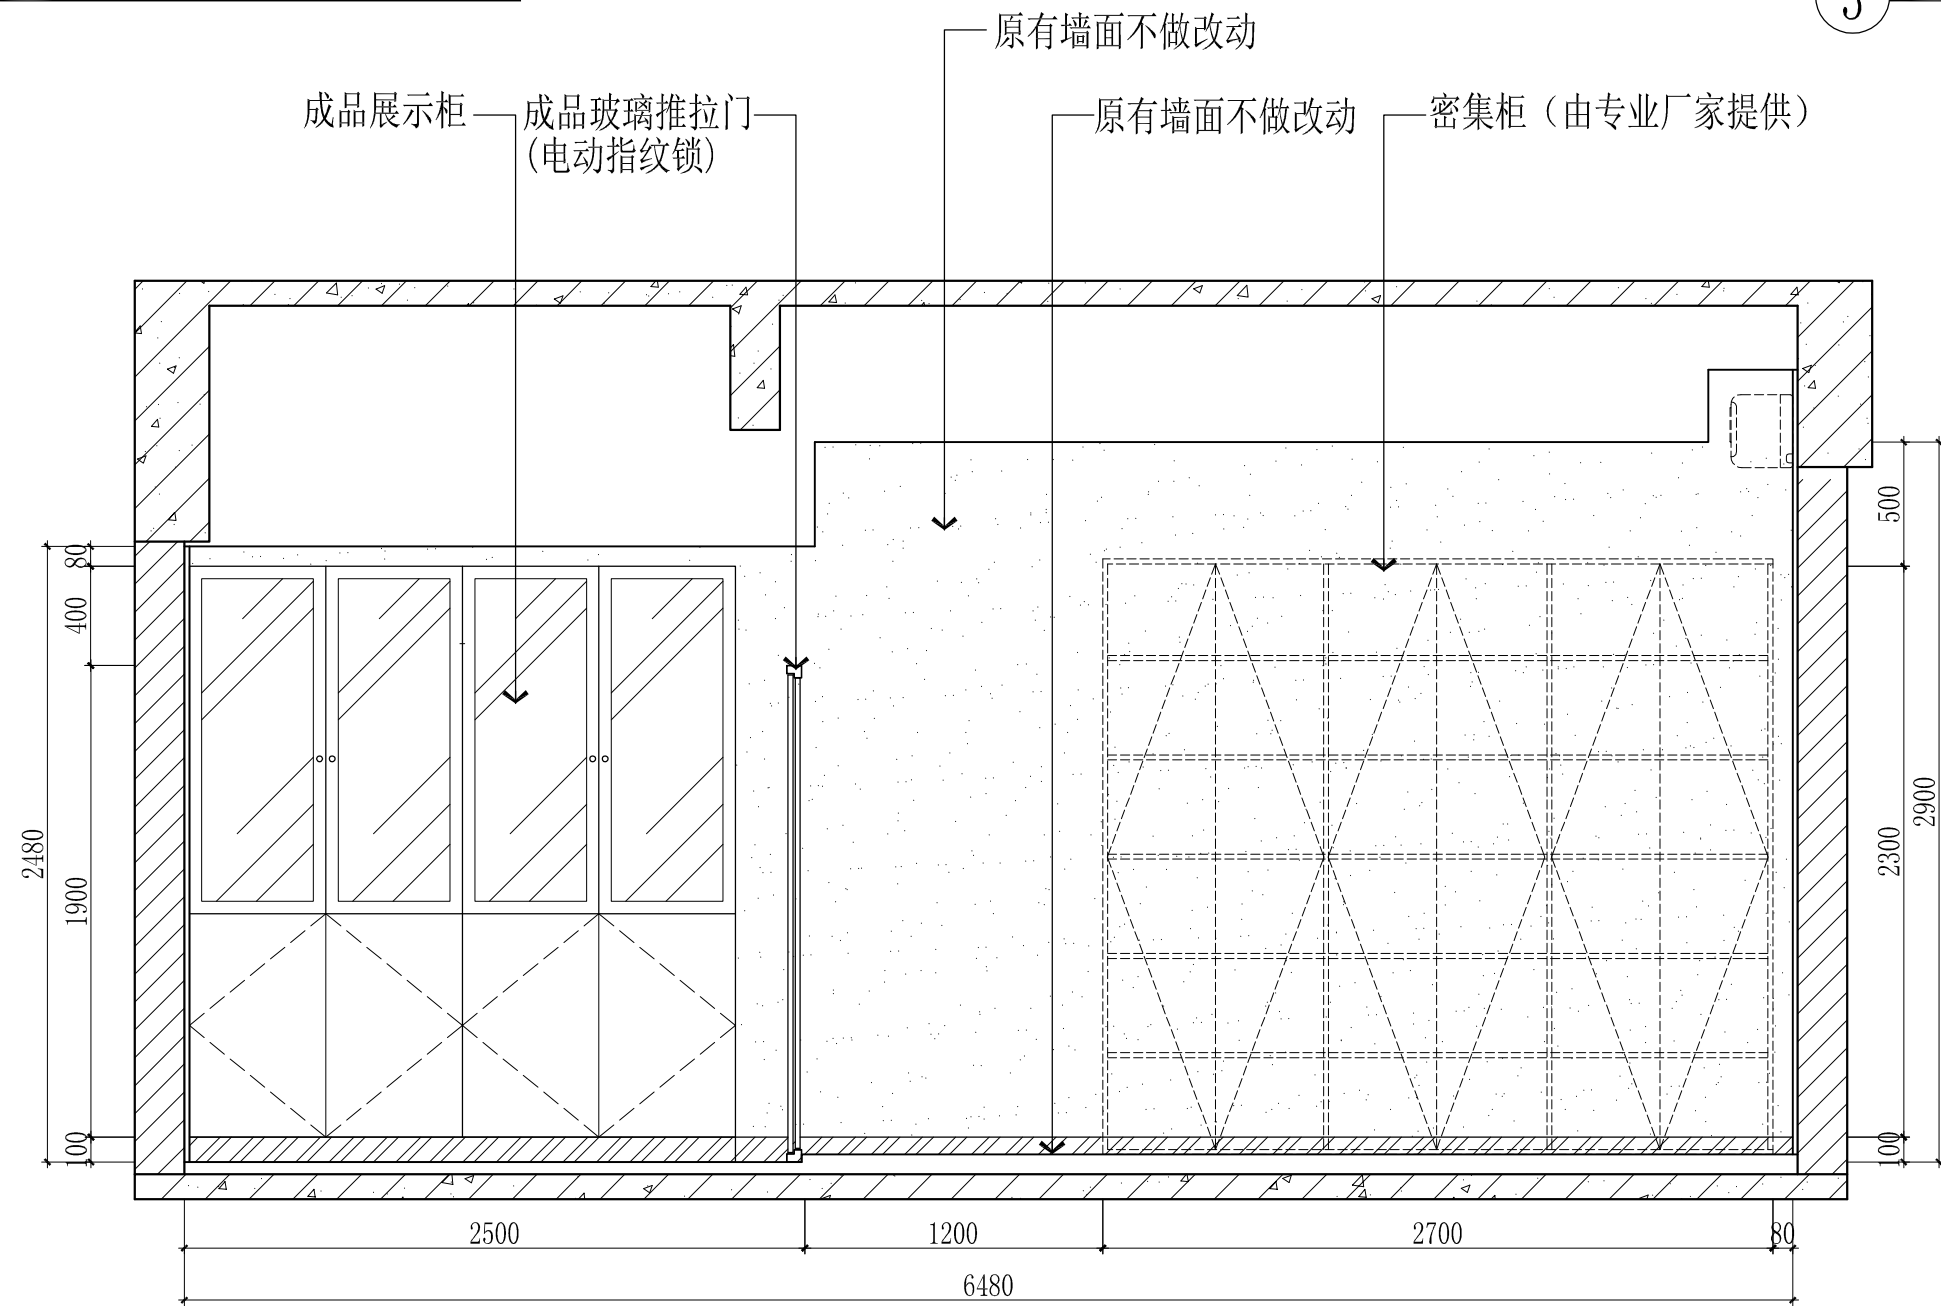


2 档案室立面图(二) 1:30


会 签 栏		
总 图		
建 筑		
结 构		
电 气	吴家坤	
给 排 水	周永强	
暖通/燃气		
特别告示：本套图纸须经国家有关部门批准后方可施工， 不可按图纸（含CAD文件）量取尺寸；未经许可，不得擅用。		
版 次	第 1 版	
版次及修改说明：		
专项章		
注册师章		
出图章		
日 期 DATE	2022-06	
设 计 DESIGN	钟庆辉	
制 图 DRAWING	钟庆辉	
校 对 CHECK	黄强	
审 核 VERIFICATION	黄瑞言	
专业负责人 DISCIPLINE DIRECTOR	陈飞	
项目负责人 PROJECT DIRECTOR	陈飞	
审 定 APPROVAL	李念中	
建设单位 CLIENT	深圳实验学校	
项目名称 PROJECT		
子项目名称 SUB PROJECT		
项目代号 PROJECT NO.	20222304	
图 名 DRAWING TITLE	档案室立面图(二) 深圳实验光明学校档案室装修工程	
图 号 DRAWING NO.	装饰建施09	
深圳市清华苑建筑与规划设计研究院有限公司 TSINGHUA-YUAN ARCHITECTURE AND PLANNING DESIGN AND RESEARCH LTD. SHENZHEN		
		

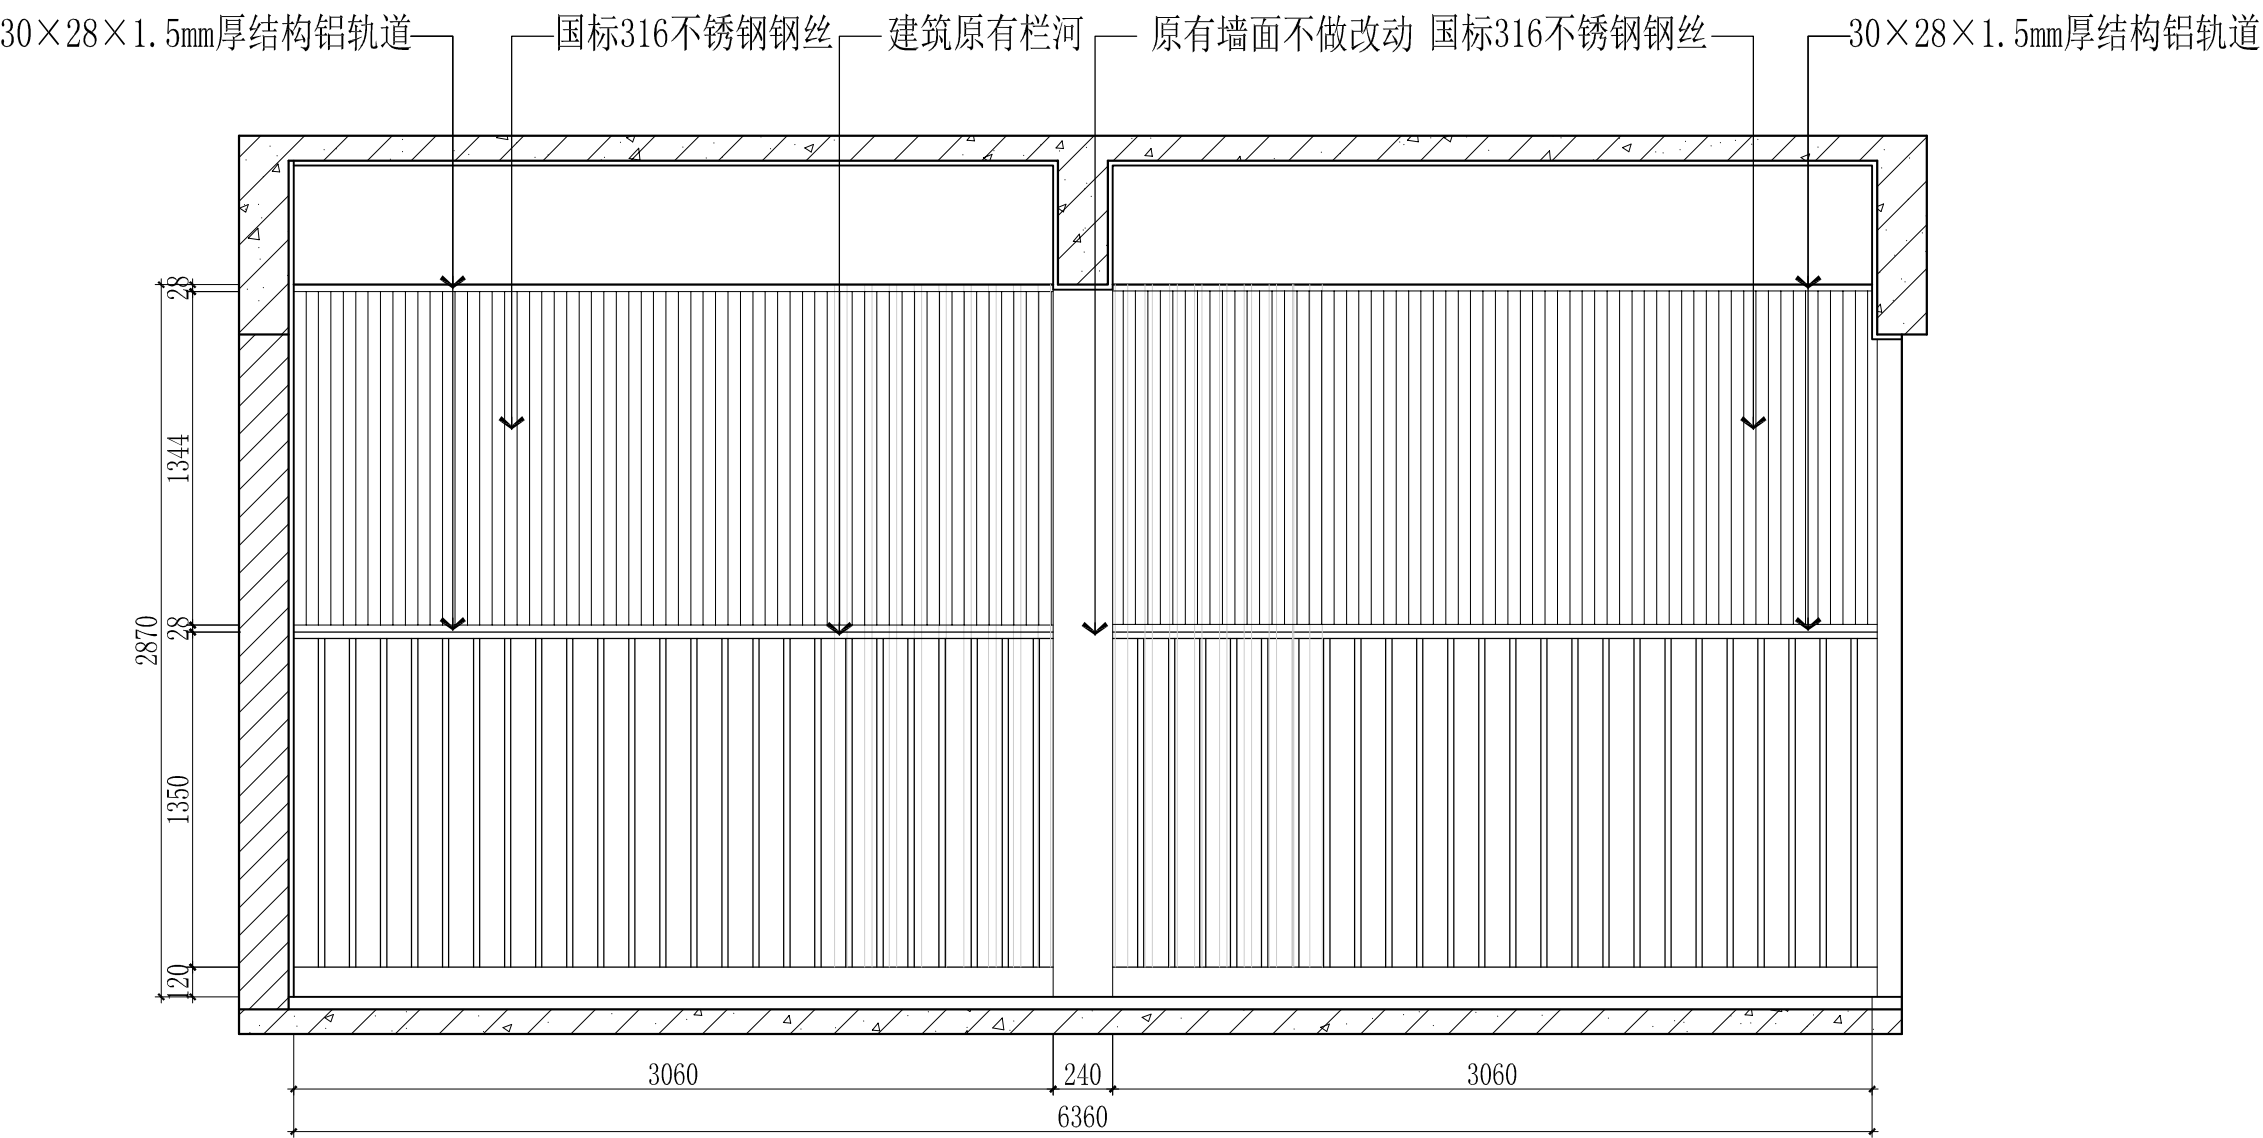

1 档案室阳台立面图 1:30

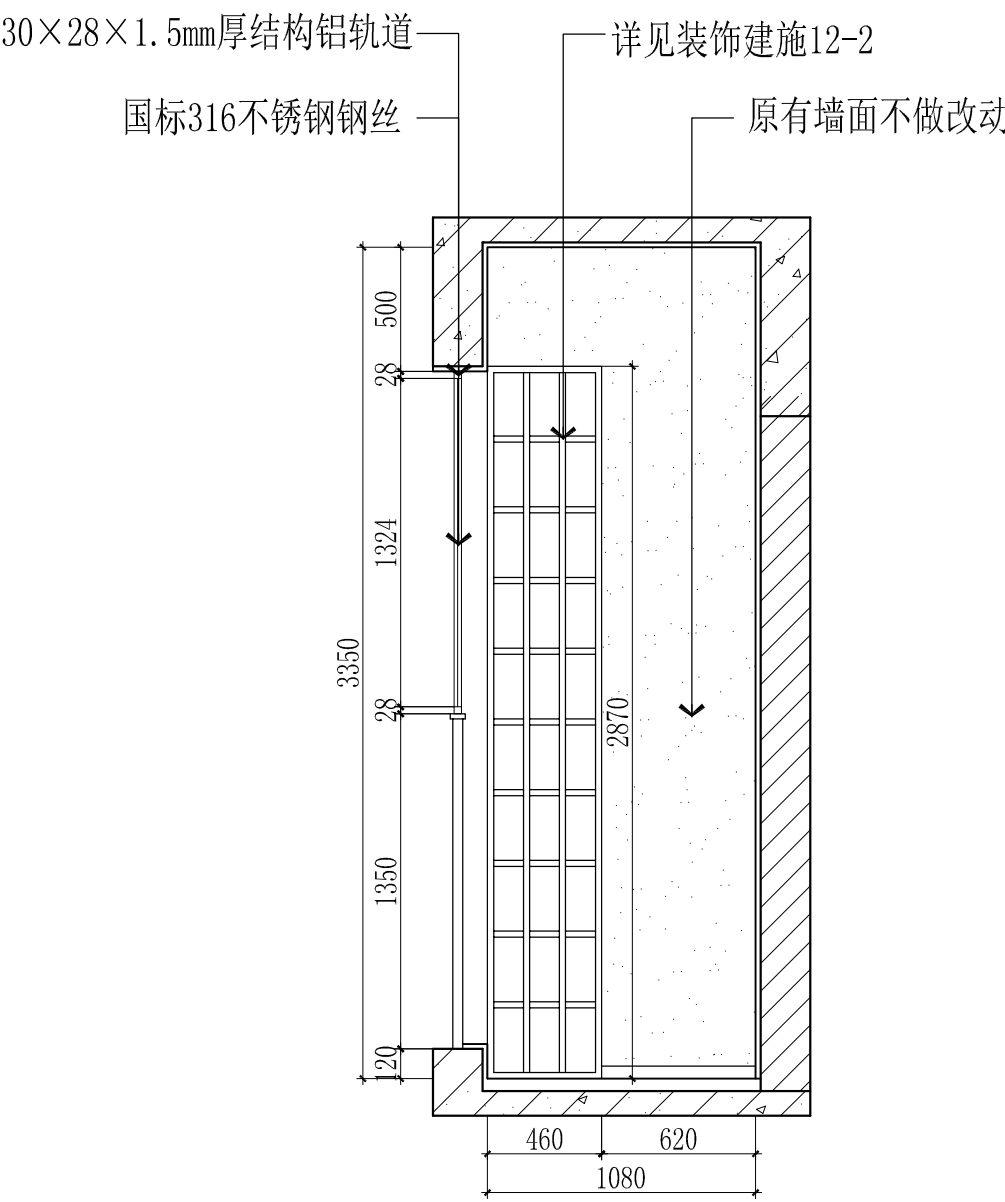


2 档案室阳台立面图 1:30

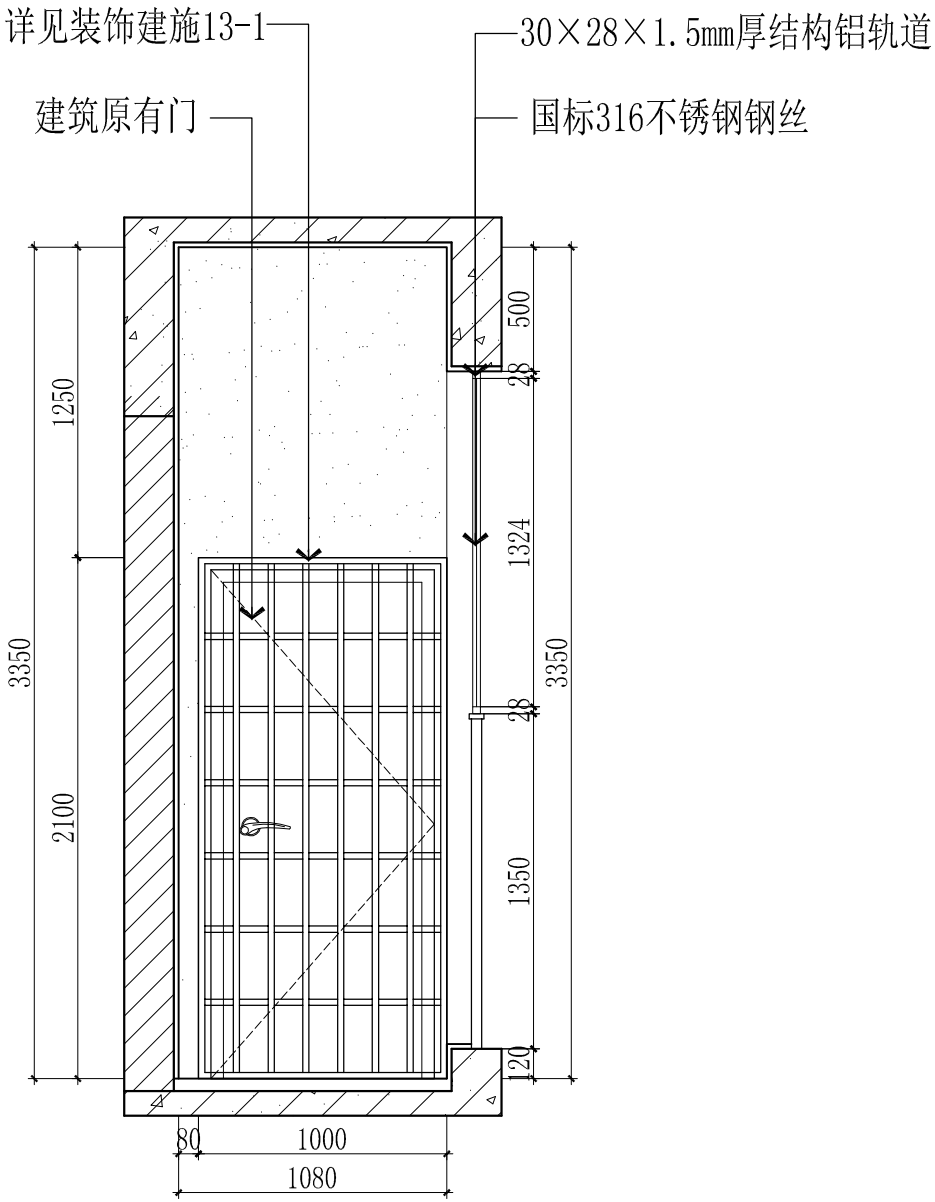


3 档案室阳台立面图 1:30


会 签 栏		
总 图		
建 筑		
结 构		
电 气	吴家坤	
给 排 水	周永强	
暖通/燃气		
特别告示：本套图纸须经国家有关部门批准后方可施工， 不可按图纸（含CAD文件）量取尺寸；未经许可，不得擅用。		
版 次	第 1 版	
版次及修改说明：		
专项章		
注册师章		
出图章		
日 期	2022-06	
DATE		
设 计	钟庆辉	
DESIGN		
制 图	钟庆辉	
DRAWING		
校 对	黄强	
CHECK		
审 核	黄瑞言	
VERIFICATION		
专业负责人	陈飞	
DISCIPLINE DIRECTOR		
项目负责人	陈飞	
PROJECT DIRECTOR		
审 定	李念中	
APPROVAL		
建设单位	深圳实验学校	
CLIENT		
项目名称		
PROJECT		
子项目名称		
SUB PROJECT		
项目代号	20222304	
PROJECT NO.		
图 名	档案室阳台立面图	
DRAWING TITLE	深圳实验光明学校档案室装修工程	
图 号	装饰建施10	
DRAWING NO.		
深圳市清华苑建筑与规划设计研究有限公司 TSINGHUA-YUAN ARCHITECTURE AND PLANNING DESIGN AND RESEARCH LTD. SHENZHEN		
		

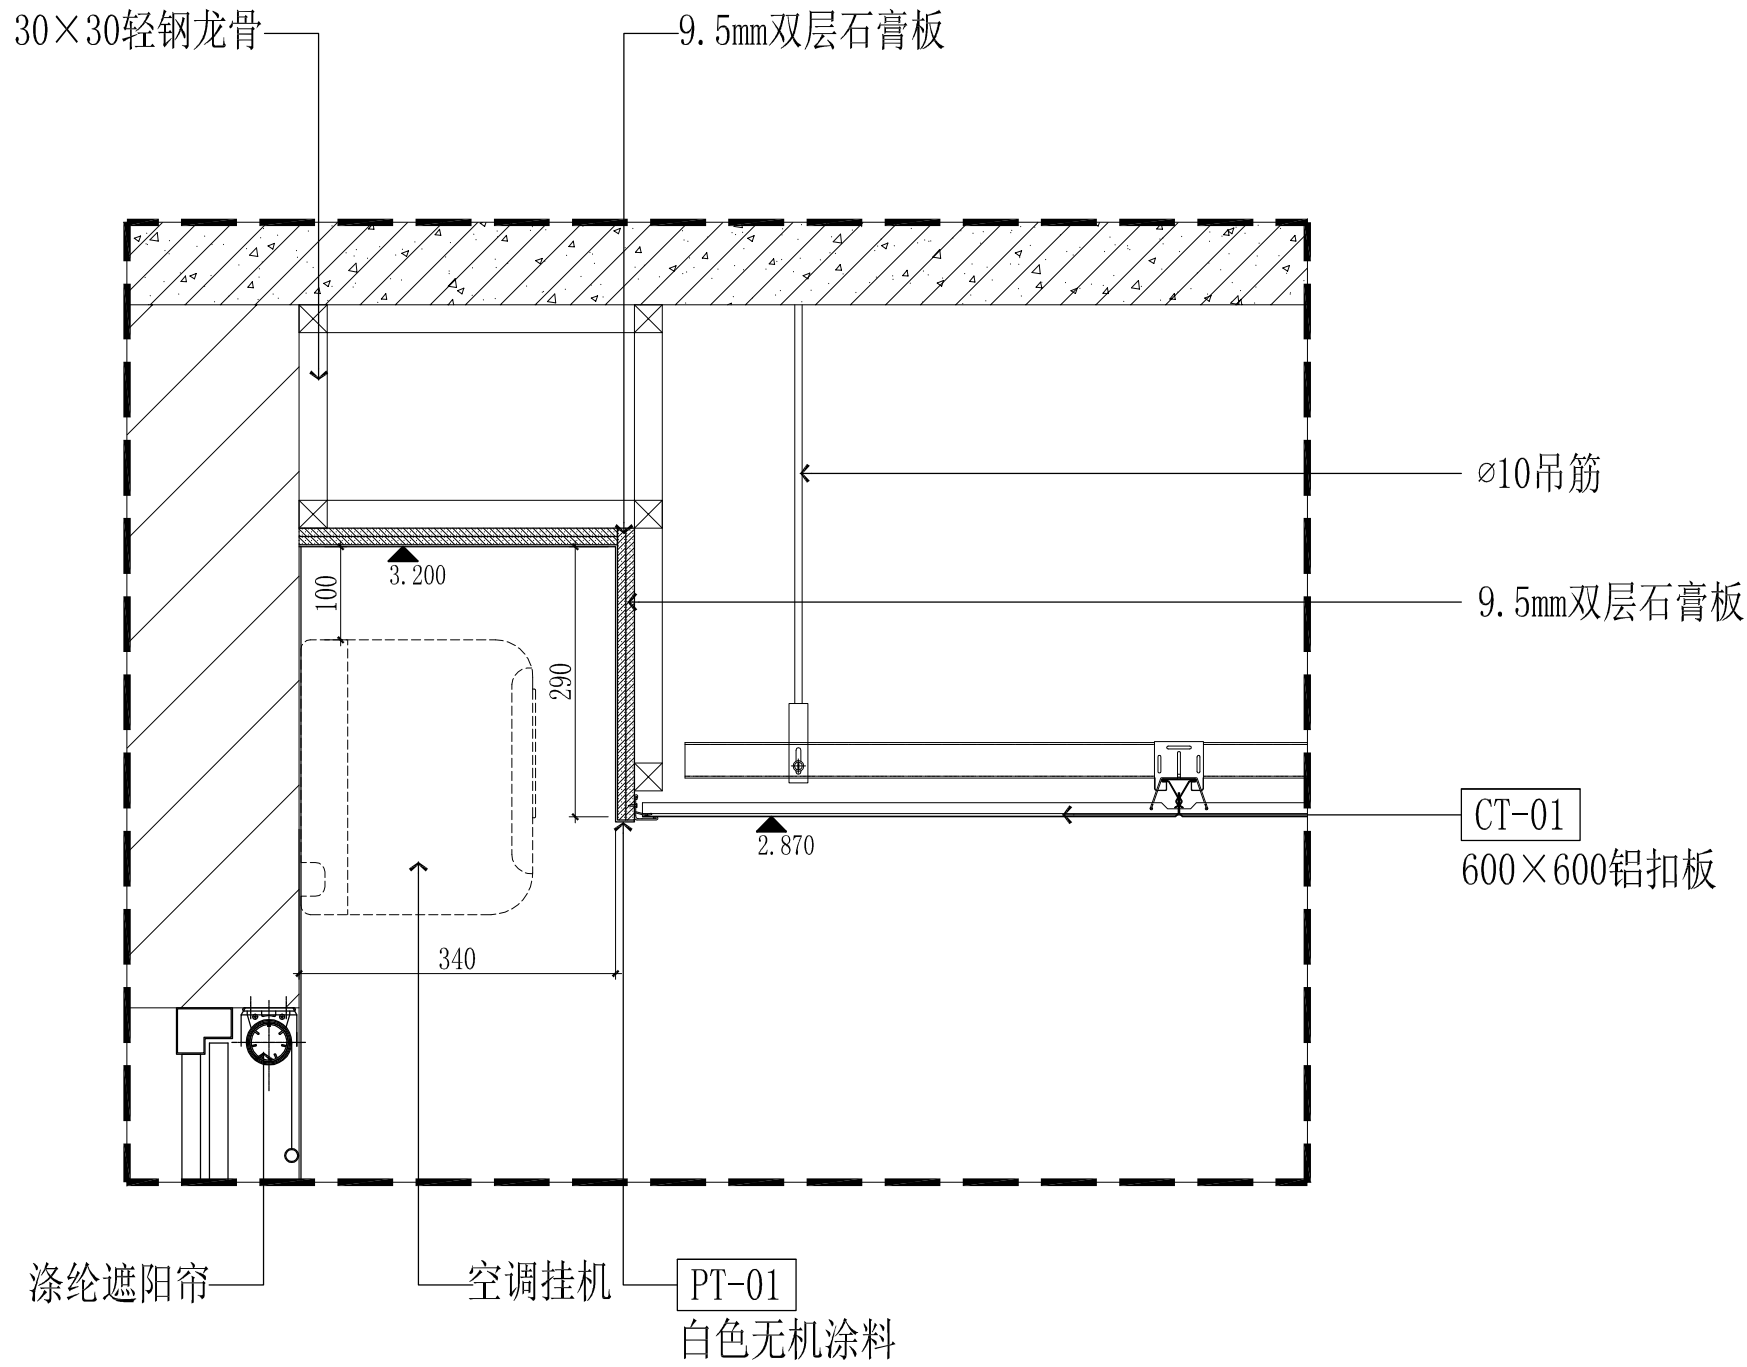


1 档案室天花大样图 1:8

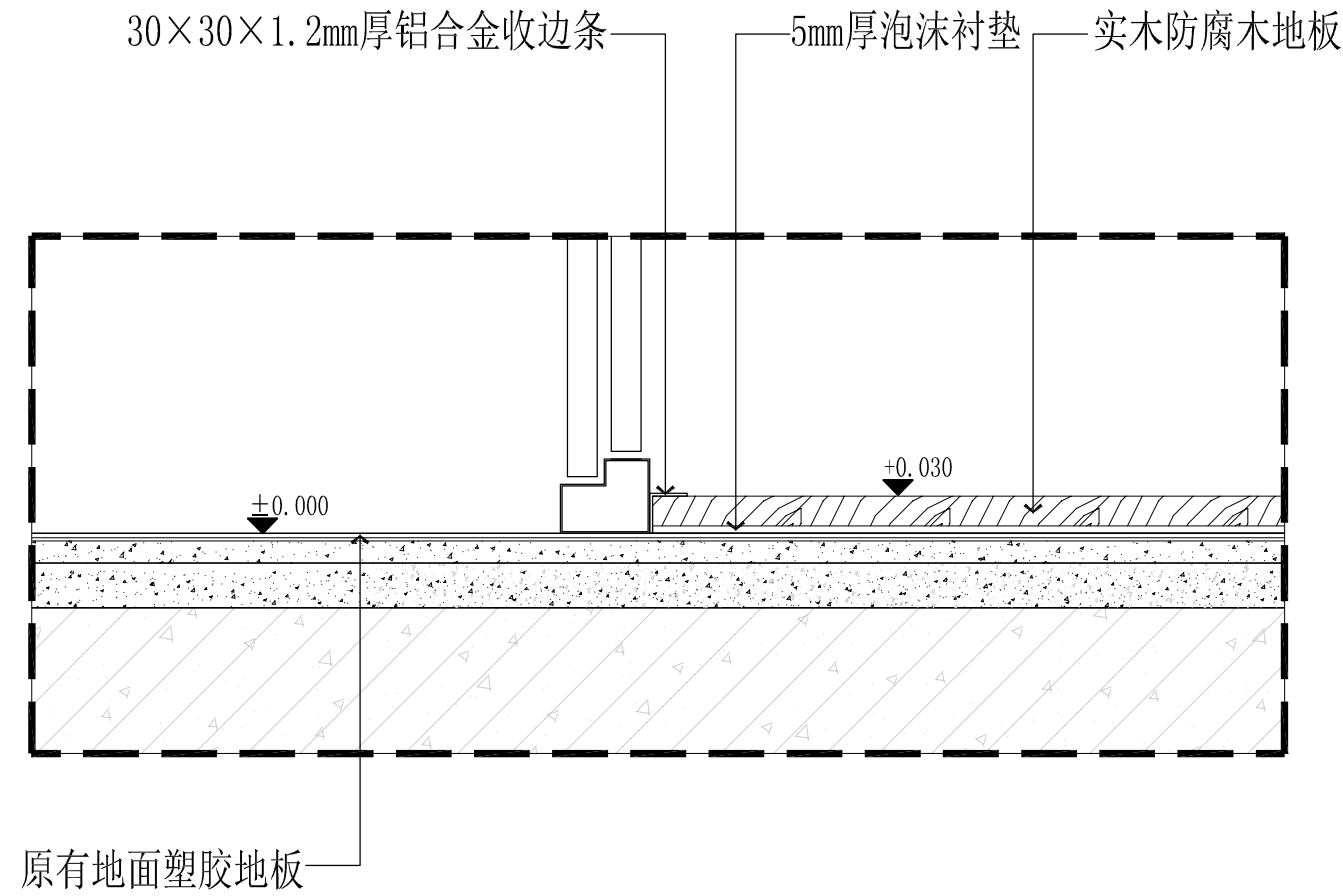


2 档案室地面大样图 1:8

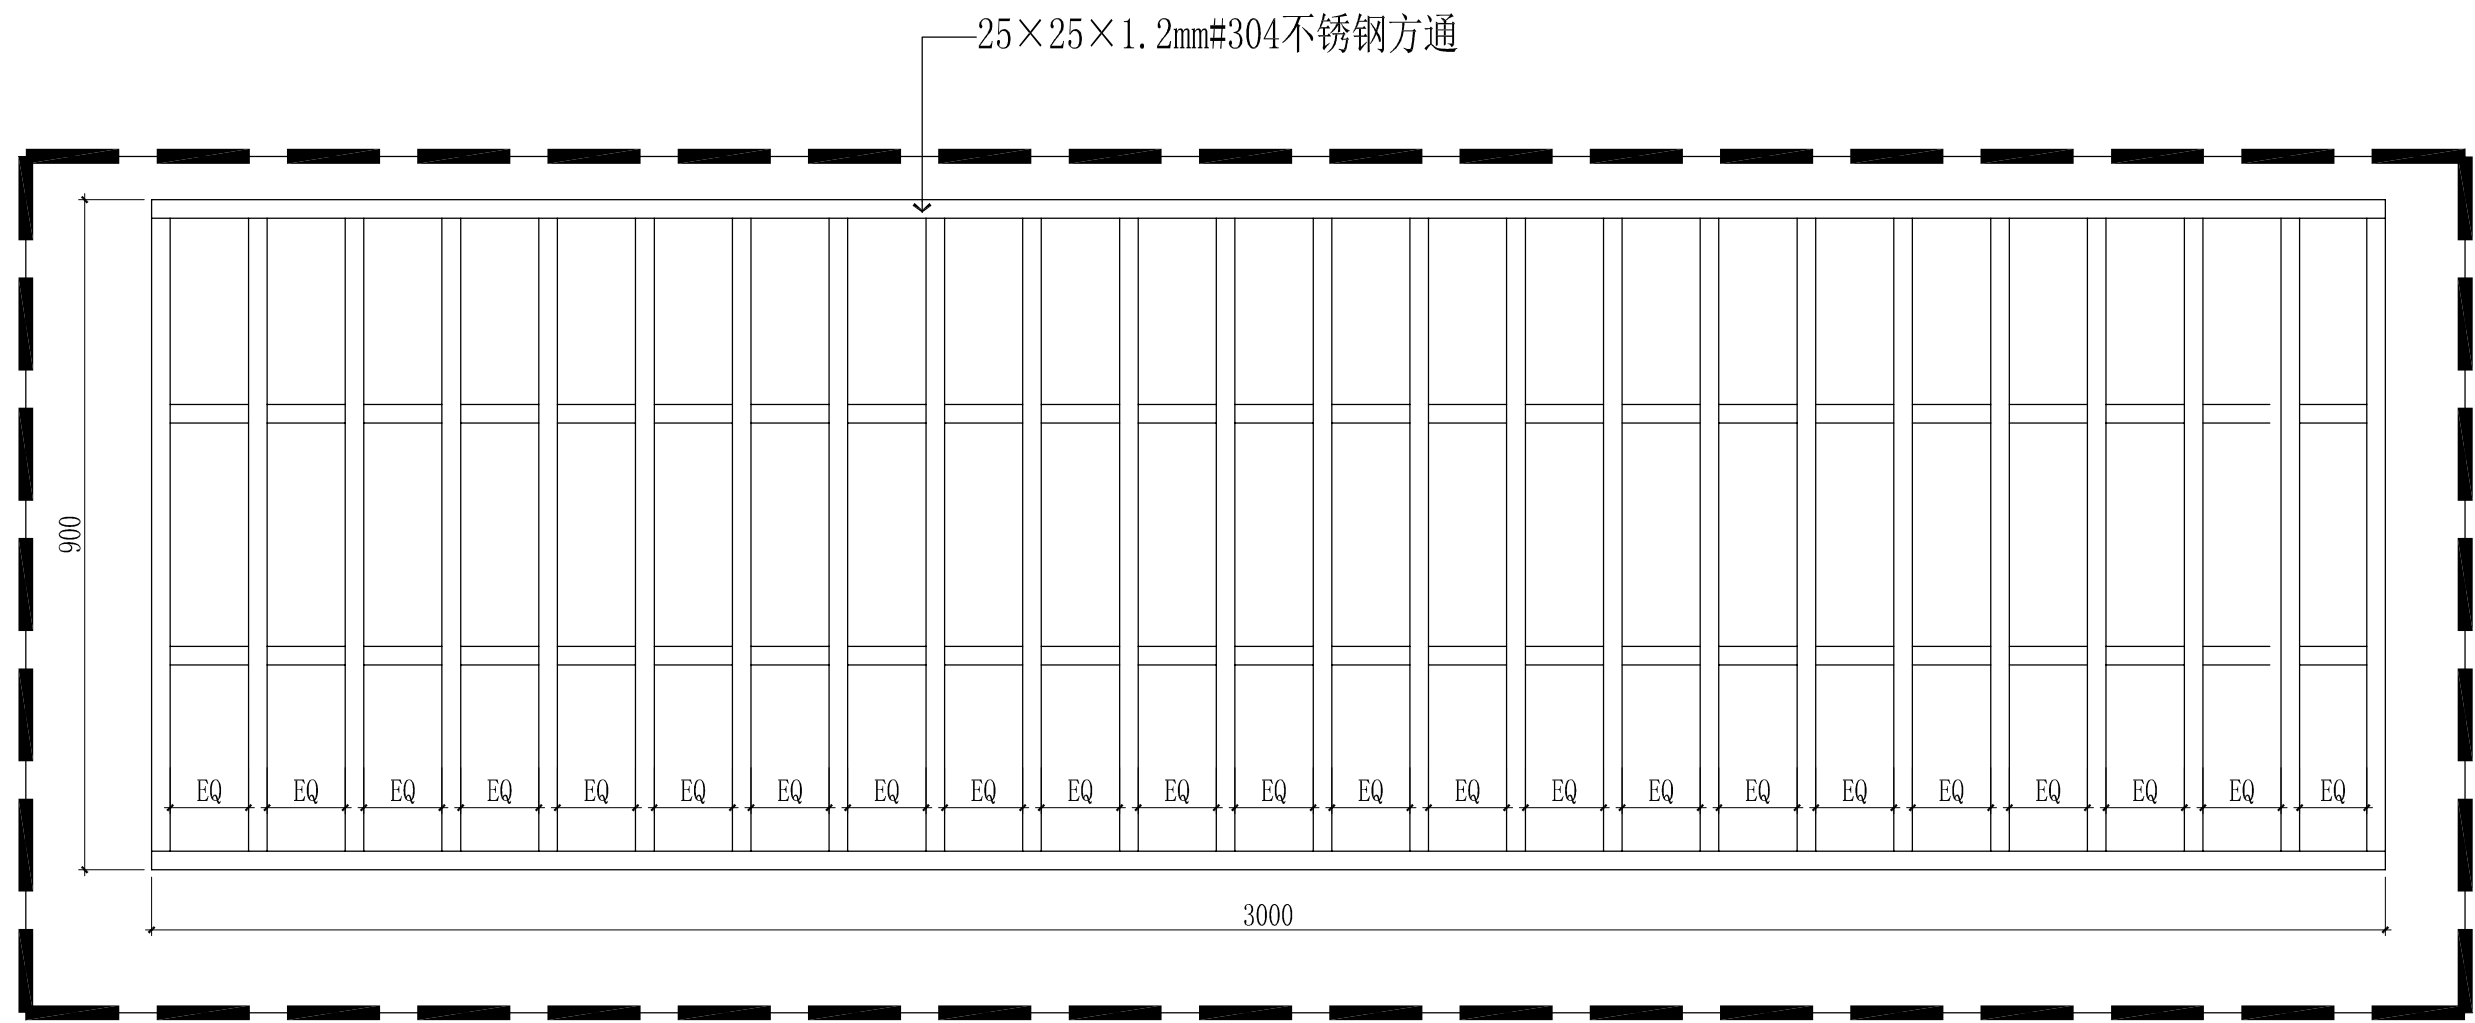


3 档案室窗户增加防盗网放大图 1:10

会 签 栏		
总 图		
建 筑		
结 构		
电 气	吴家坤	
给 排 水	周永强	
暖通/燃气		
特别告示：本套图纸须经国家有关部门批准后方可施工， 不可按图纸（含CAD文件）量取尺寸；未经许可，不得擅用。		
版 次	第 1 版	
版次及修改说明：		
专项章		
注册师章		
出图章		
日 期 DATE	2022-06	
设 计 DESIGN	钟庆辉	
制 图 DRAWING	钟庆辉	
校 对 CHECK	黄强	
审 核 VERIFICATION	黄瑞言	
专业负责人 DISCIPLINE DIRECTOR	陈飞	
项目负责人 PROJECT DIRECTOR	陈飞	
审 定 APPROVAL	李念中	
建设单位 CLIENT	深圳实验学校	
项目名称 PROJECT		
子项目名称 SUB PROJECT		
项目代号 PROJECT NO.	20222304	
图 名 DRAWING TITLE	大样图(一) 深圳实验学校档案室装修工程	
图 号 DRAWING NO.	装饰建施11	
深圳市清华苑建筑与规划设计研究有限公司 TSINGHUA-YUAN ARCHITECTURE AND PLANNING DESIGN AND RESEARCH LTD. SHENZHEN		
		

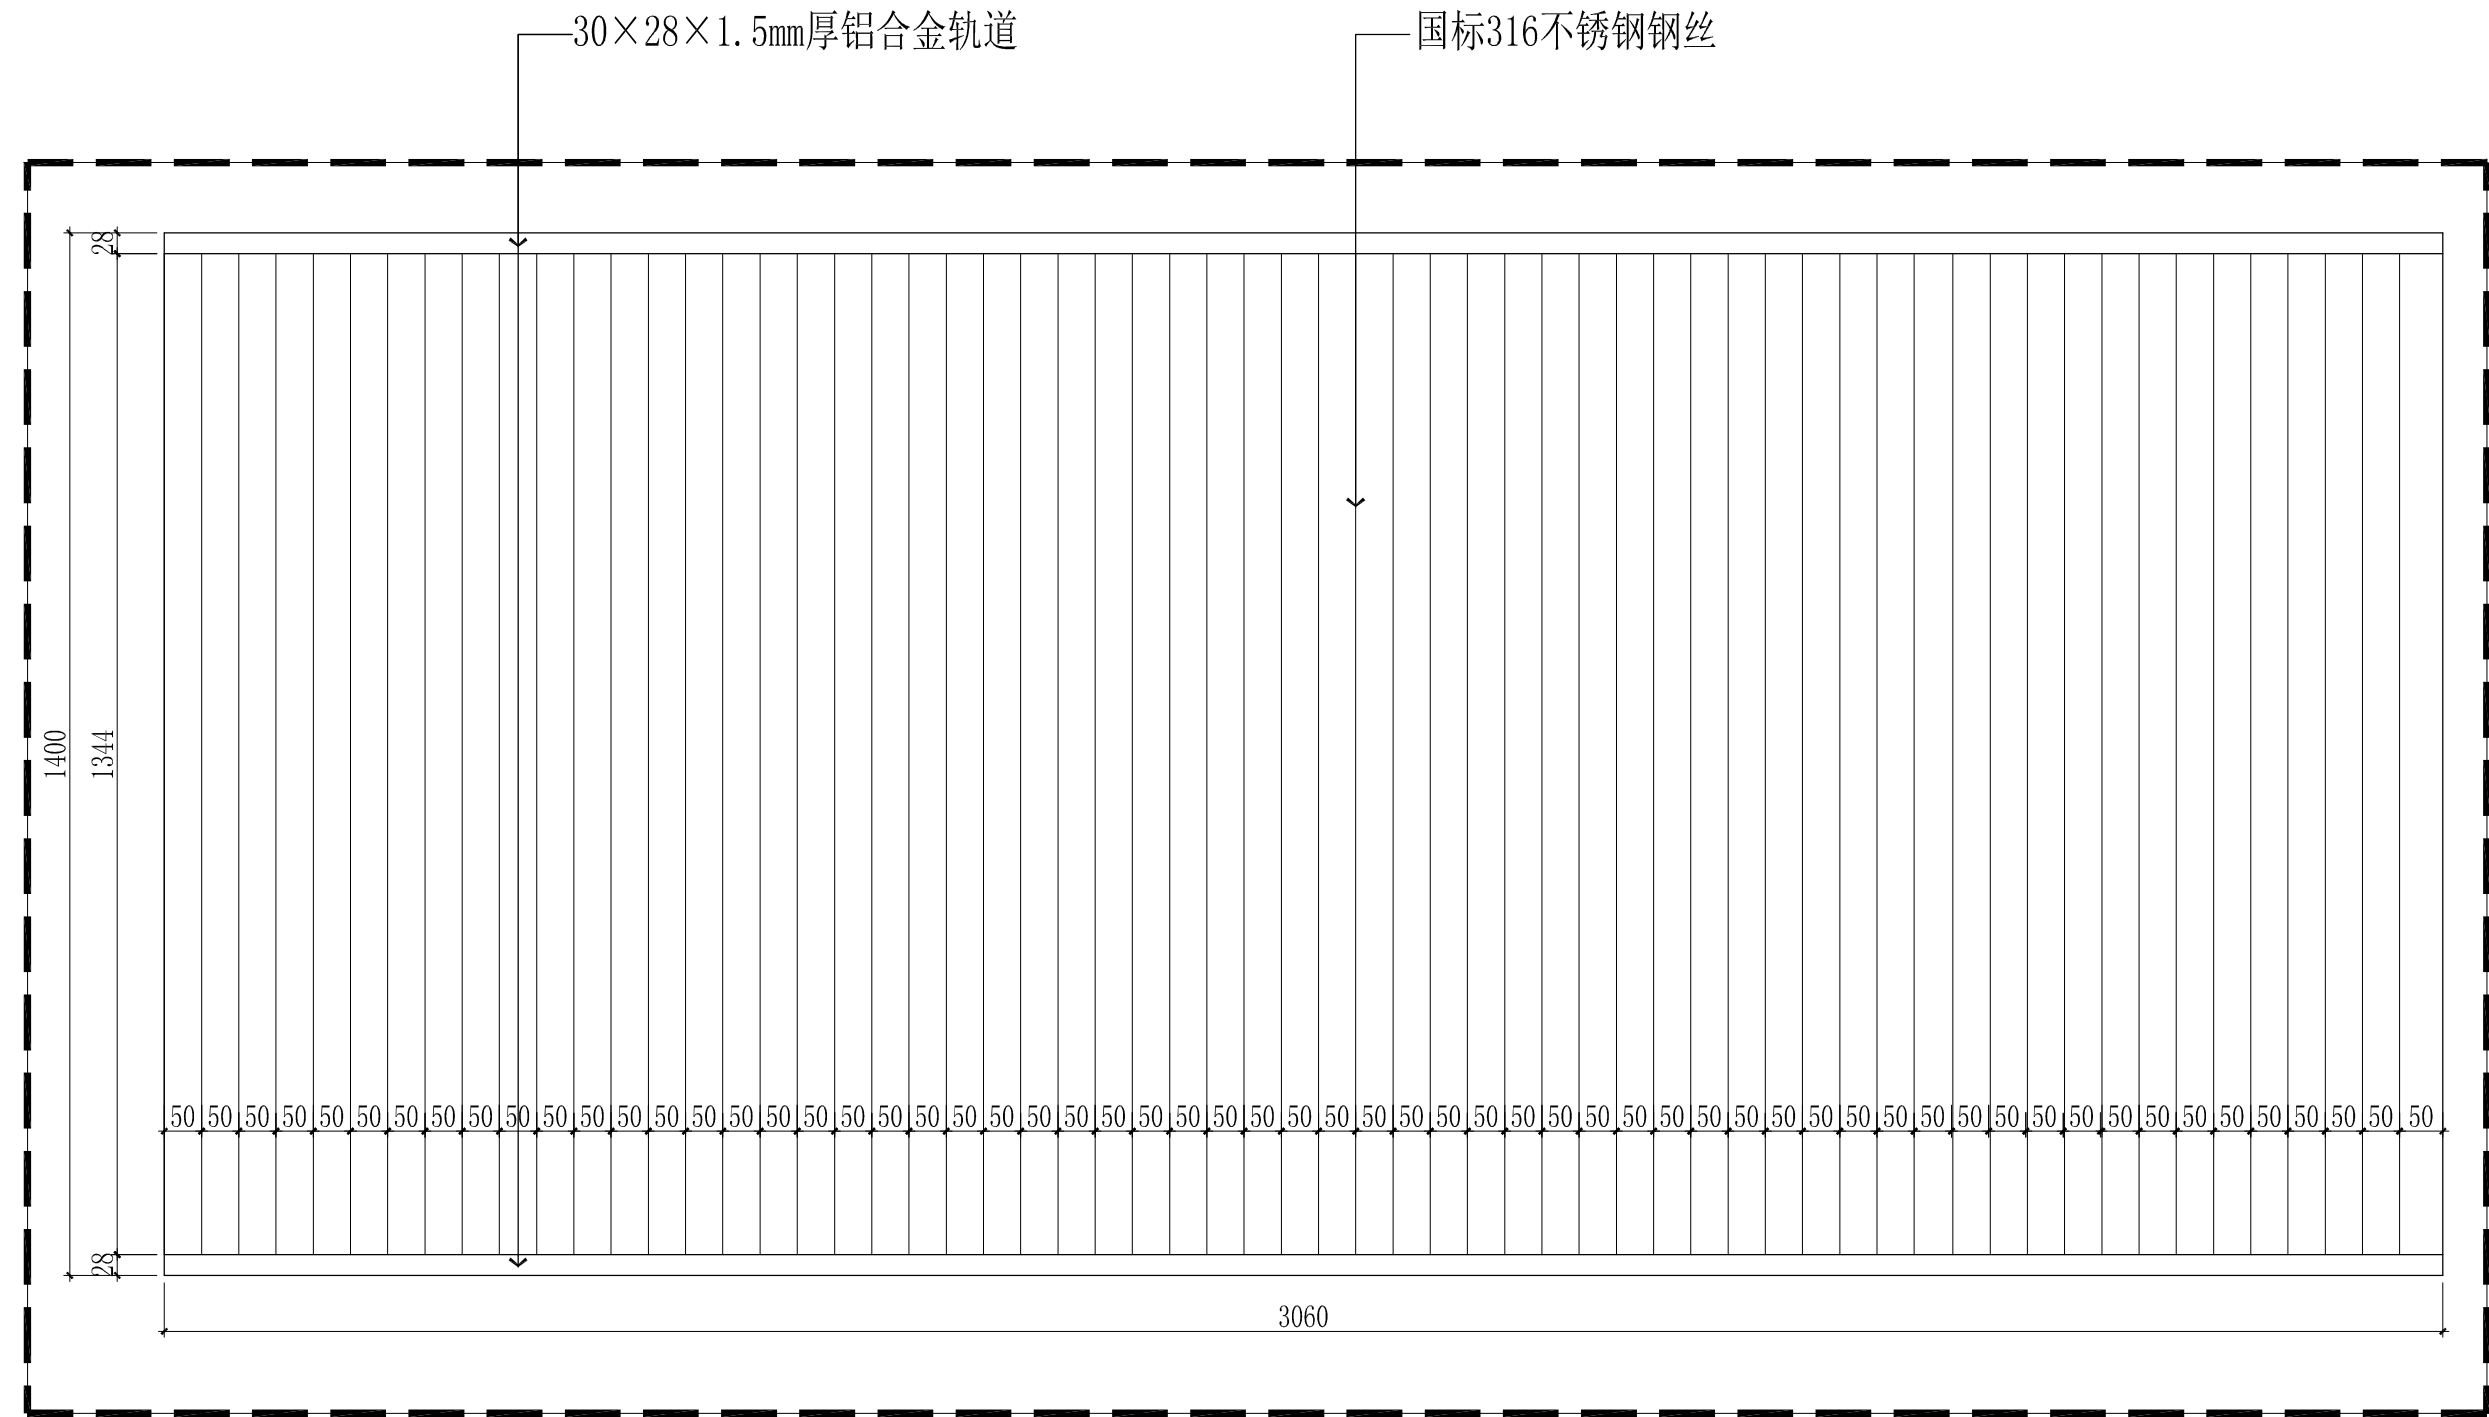


1 阳台隐形防盗网大样图(一) 1:10

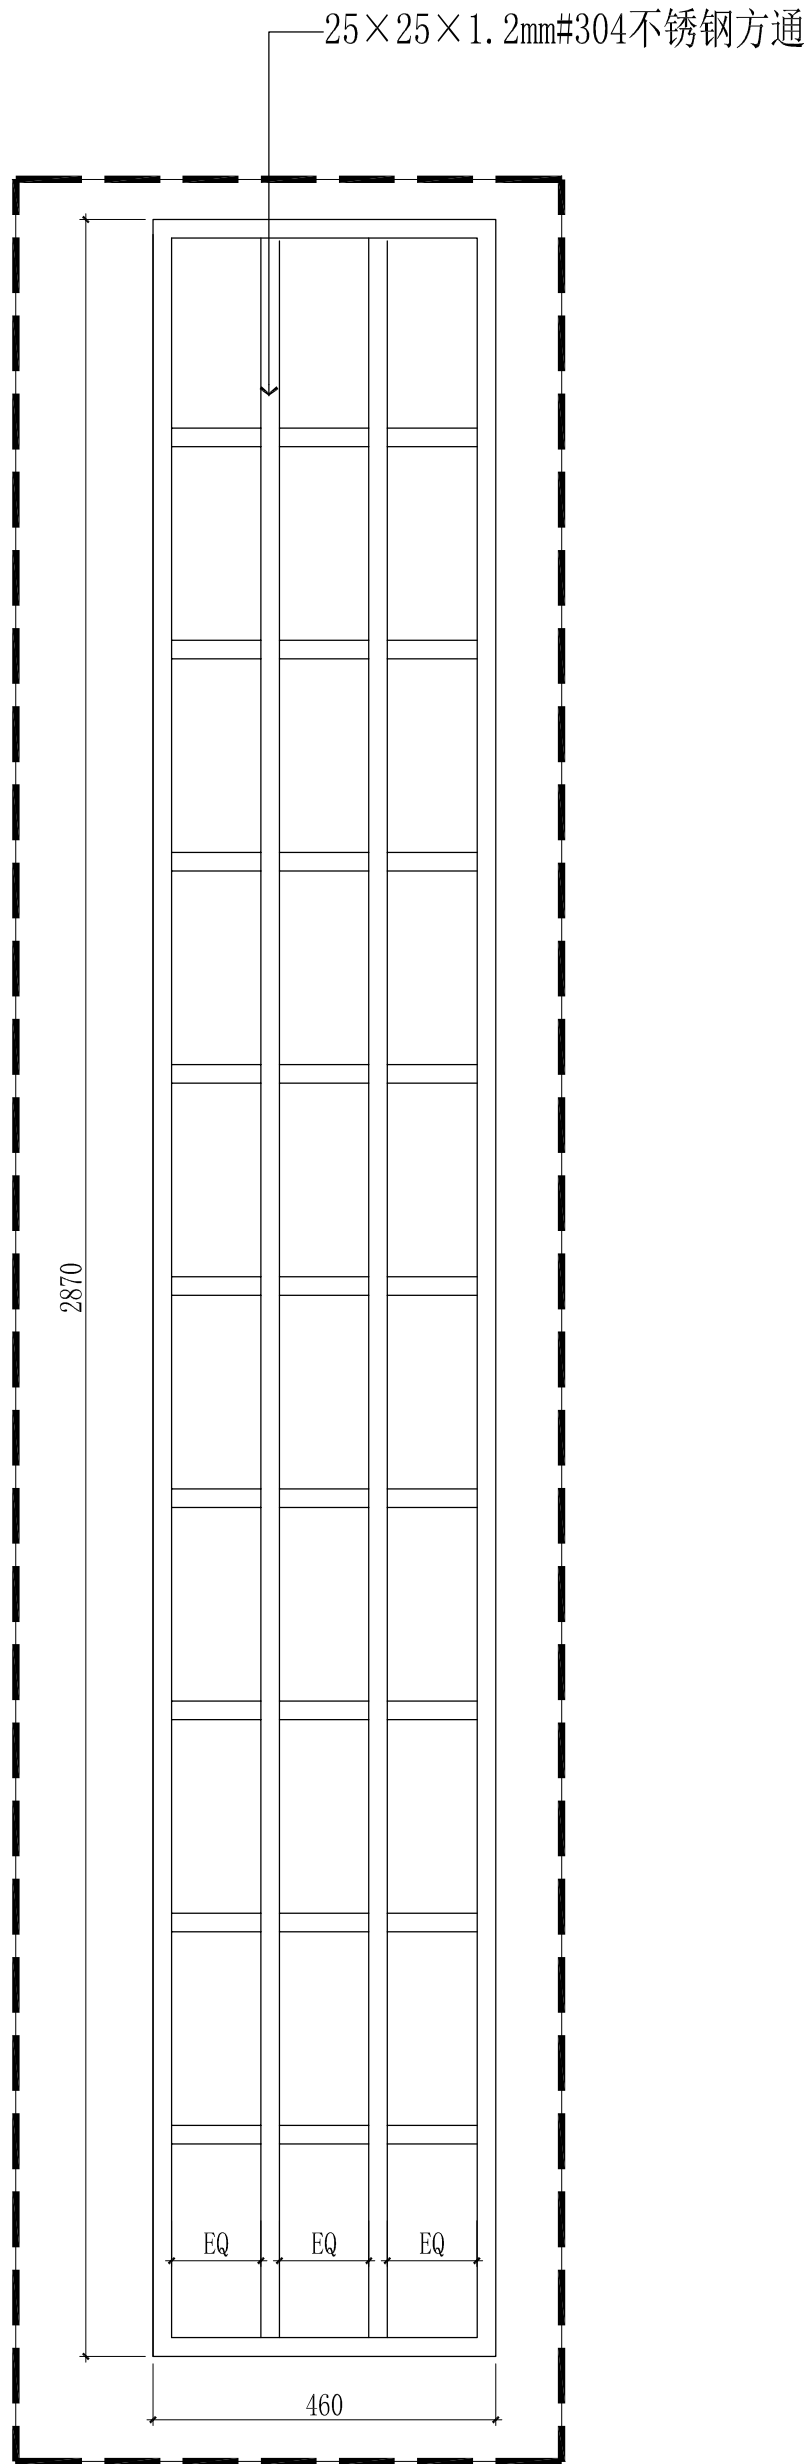

2 阳台防盗网大样图(一) 1:10

会 签 栏		
总 图		
建 筑		
结 构		
电 气	吴家坤	
给 排 水	周永强	
暖通/燃气		
特别告示：本套图纸须经国家有关部门批准后方可施工，不可按图纸（含CAD文件）量取尺寸；未经许可，不得擅用。		
版 次	第 1 版	
版次及修改说明：		
专项章		
注册师章		
出图章		
日 期 DATE	2022-06	
设 计 DESIGN	钟庆辉	
制 图 DRAWING	钟庆辉	
校 对 CHECK	黄强	
审 核 VERIFICATION	黄瑞言	
专业负责人 DISCIPLINE DIRECTOR	陈飞	
项目负责人 PROJECT DIRECTOR	陈飞	
审 定 APPROVAL	李念中	
建设单位 CLIENT	深圳实验学校	
项目名称 PROJECT		
子项目名称 SUB PROJECT		
项目代号 PROJECT NO.	20222304	
图 名 DRAWING TITLE	大样图(二) 深圳实验光明学校档案室装修工程	
图 号 DRAWING NO.	装饰建施12	

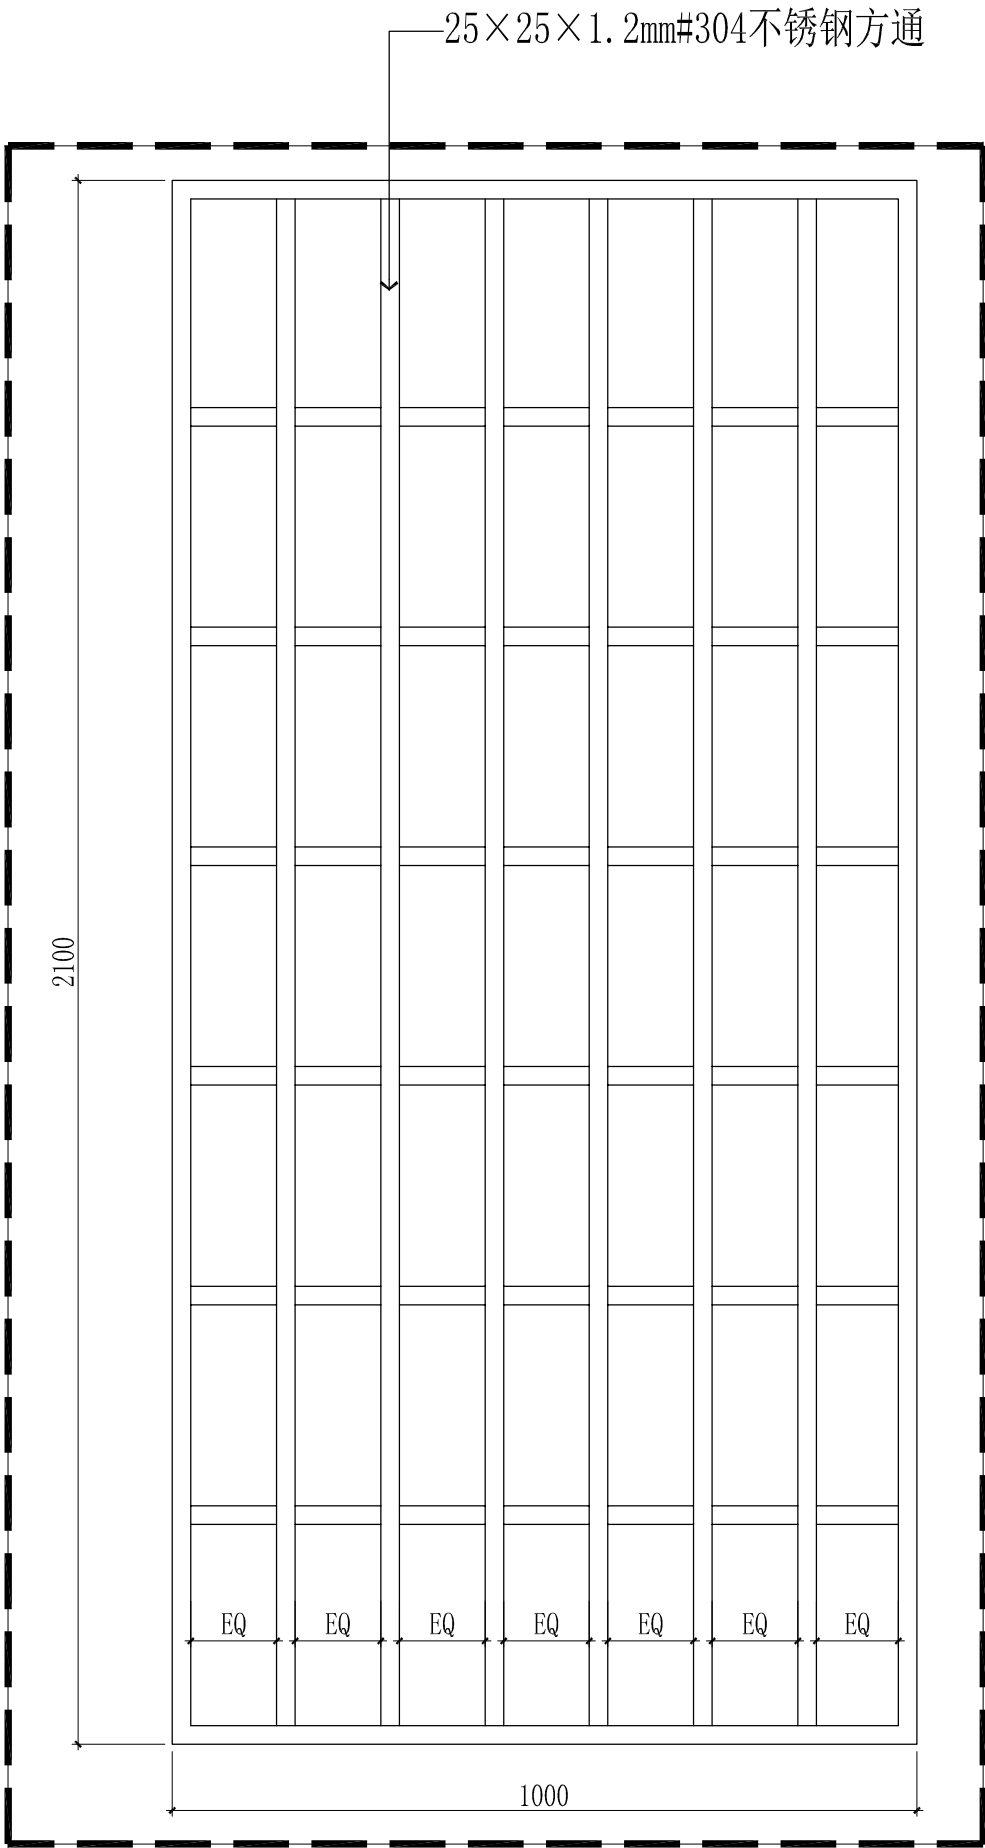

1 阳台防盗网大样图(二) 1:10

会 签 栏		
总 图		
建 筑		
结 构		
电 气	吴家坤	
给 排 水	周永强	
暖通/燃气		
特别告示：本套图纸须经国家有关部门批准后方可施工， 不可按图纸（含CAD文件）量取尺寸；未经许可，不得擅用。		
版 次	第 1 版	
版次及修改说明：		
专项章		
注册师章		
出图章		
日 期 DATE	2022-06	
设 计 DESIGN	钟庆辉	
制 图 DRAWING	钟庆辉	
校 对 CHECK	黄强	
审 核 VERIFICATION	黄瑞言	
专业负责人 DISCIPLINE DIRECTOR	陈飞	
项目负责人 PROJECT DIRECTOR	陈飞	
审 定 APPROVAL	李念中	
建设单位 CLIENT	深圳实验学校	
项目名称 PROJECT		
子项目名称 SUB PROJECT		
项目代号 PROJECT NO.	20222304	
图 名 DRAWING TITLE	大样图(三) 深圳实验光明学校档案室装修工程	
图 号 DRAWING NO.	装饰建施13	
深圳市清华苑建筑与规划设计研究有限公司 TSINGHUA-YUAN ARCHITECTURE AND PLANNING DESIGN AND RESEARCH LTD. SHENZHEN		

